




IZOLOVANÉ DOMY

Počet 14

Výmera jedného pozemku cca 680 m²

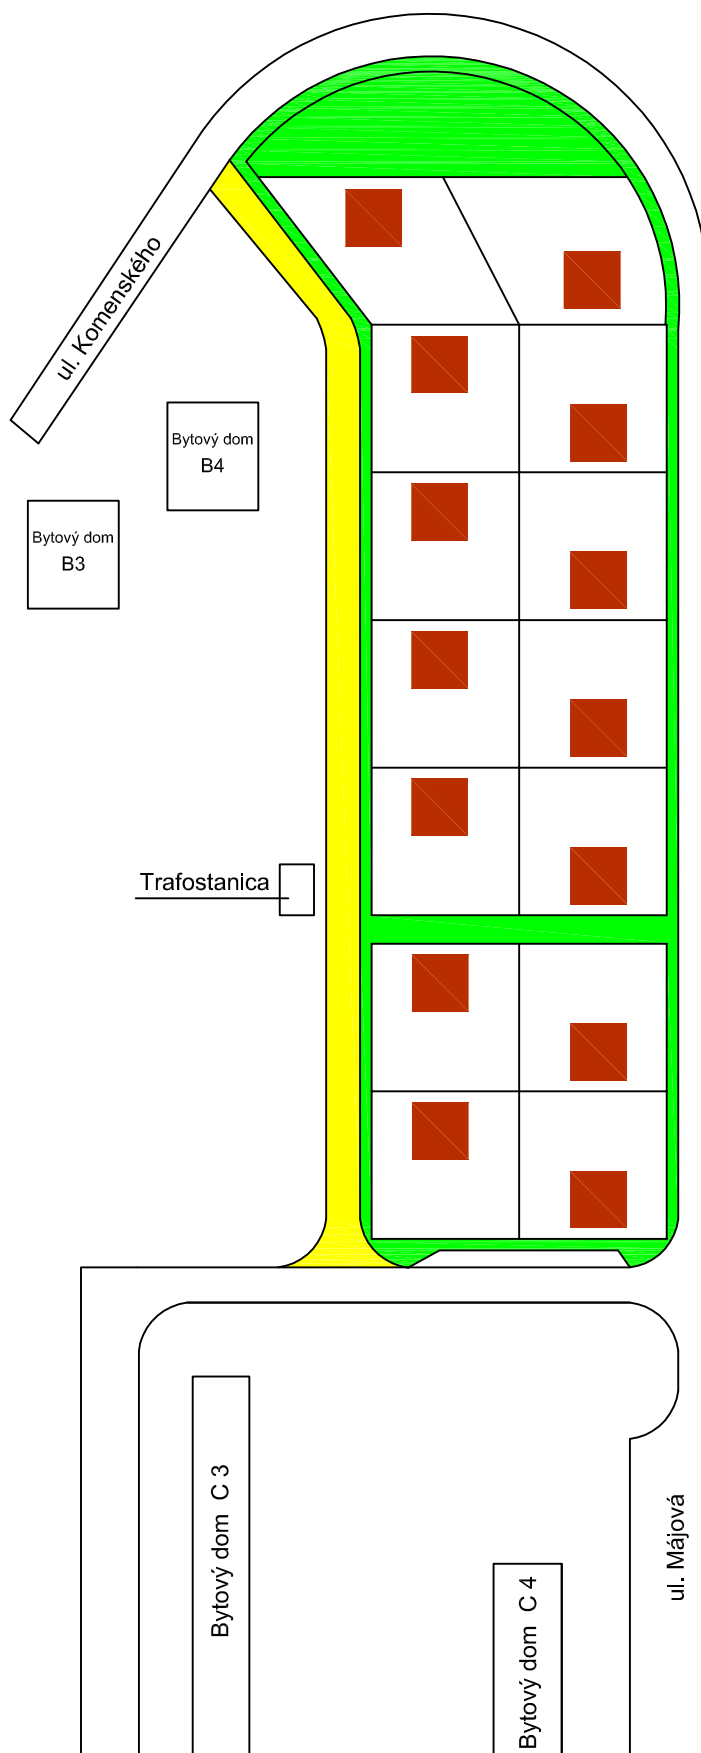

Navrhovaný rodinný dom

NÁVRH ZÁSTAVBY

RODINNÉ DOMY

Sídl. Vrch

MEDZILABORCE