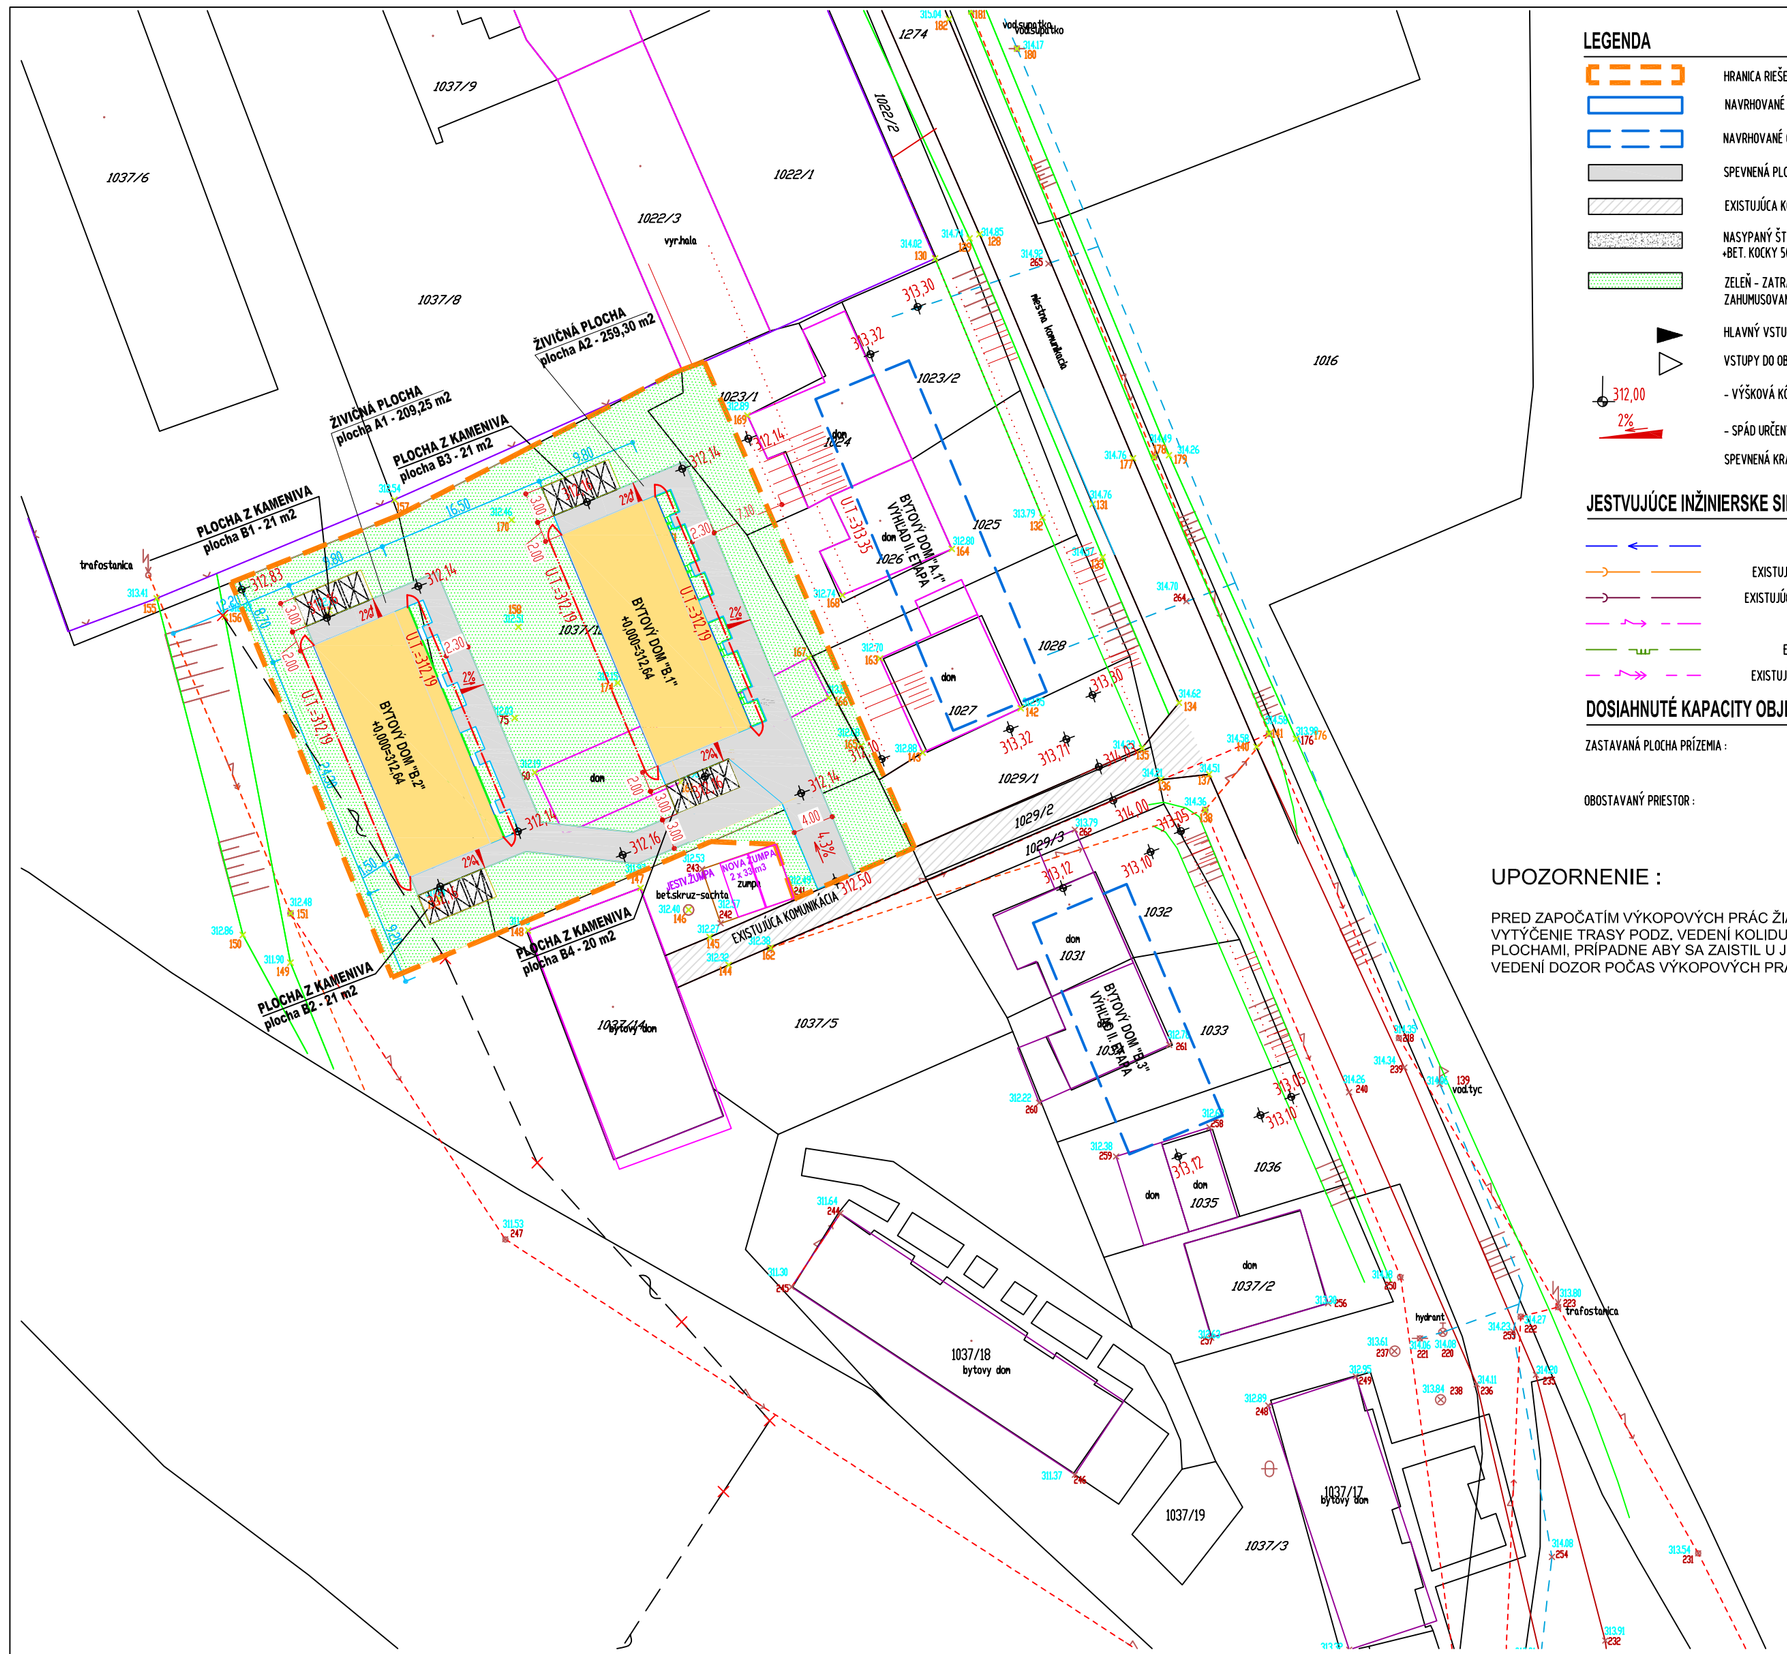


## LEGENDA

| | |
|---|---|
| HRANICA REŠENÉHO ÚZEMIA | - 2250,00m2 |
| NAVRHOVANÉ OBJEKTY ETAPA 1 | |
| NAVRHOVANÉ OBJEKTY ETAPA 2 | |
| SPEVNENÁ PLOCHA pojazdná - ŽIVIČNÁ | - 385,72m2 |
| EXISTUJÚCA KOMUNIKÁCIA | |
| NASYPANÝ ŠTRK FR.36-63 mm, hr. 20cm<br>+BET. KOCKY 50x50x10cm | - 83,00m2<br>- 12m2/4lbs |
| ZELEŇ - ZATRÁVNENIE<br>ZAHUMUSOVANIE hr. 15 cm | - 1266,27m2<br>- 189,94 m3 |
| HLAVNÝ VSTUP | |
| VSTUPY DO OBJEKTU | |
| 312,00 - VÝŠKOVÁ KÓTA ÚPRAV. TERÉNU | |
| 2% - SPÁD URČENÝ | |
| SPEVNENÁ KRAJNICA | - 85,00 m2 |

## JESTVUJÚCE INŽINIERSKE SIETE

- EXISTUJÚCI VODOVOD
- EXISTUJÚCA KANALIZÁCIA DUBNÍK
- EXISTUJÚCA KANALIZÁCIA BRESTOV
- EXISTUJÚCA NN SIEŤ
- EXISTUJÚCI STL PLYNOVOD
- EXISTUJÚCI VZDUŠNÝ VN ROZVOD

## DOSIAHNUTÉ KAPACITY OBJEKTOV :

| | | |
|---|---|---|
| ZASTAVANÁ PLOCHA PRÍZEMIA : | B1 | 222,06 m2 |
| | B2 | 222,06 m2 |
| | CELKOM | 444,12 m2 |
| OBOSTAVANÝ PRIESTOR : | CELKOM | 3 983,76 m3 |

## UPOZORNENIE :

PRED ZAPOČATÍM VÝKOPOVÝCH PRÁC ŽIADAM, ABY BOLO ZAISTENÉ SKUTOČNÉ VYTÝČENIE TRASY PODZ. VEDENÍ KOLIDUJÚCICH Z PROJEKTOV, DOPRAVNÝMI PLOCHAMI, PRÍPADNE ABY SA ZAISTIL U JEDNOTLIVÝCH SPRÁVCOV PODZEMNÝCH VEDENÍ DOZOR POČAS VÝKOPOVÝCH PRÁC.

## OBJEKTOVÁ SKLADBA

E.1 - POZEMNÉ OBJEKTY

| | |
|---|---|
| SO-03 | BYTOVÝ DOM B.1 |
| SO-04 | BYTOVÝ DOM B.2 |

E.2 - INŽINIERSKE OBJEKTY

| | |
|---|---|
| SO-01 | PRÍPRAVA ÚZEMIA |
| SO-06 | KOMUNIKÁCIE A SPEVNENÉ PLOCHY |
| SO-07 | ROZŠÍRENIE NN DISTRIBUČNEJ SÚSTAVY |
| SO-08 | VODOVODNÁ PRÍPOJKA |
| SO-09 | KANALIZAČNÁ PRÍPOJKA |
| SO-11 | ÚPRAVA TS 0154-0010 |
| SO-12 | ODBERNÉ ELEKTRICKÉ ZARIADENIE |

**B.1, B.2 ±0,000=312,64 m n.m.**

| | | | |
|---|---|---|---|
| GENERÁLNY PROJEKTANT / GENERAL DESIGNER | H2M Ateliér s.r.o.<br>Lesné 6<br>071 01 MICHALOVCE, SLOVAK REPUBLIC<br>TEL.: +421 (0)907 971 401 | ČASŤ PROJEKTU / PART | C |
| | | VYPRACOVAL / ELABORATED BY | ING.ARCH. MARTIN HAKOŠ |
| HLAVNÝ INŽ. PROJEKTU / PROJECT ENGINEER | ING.ARCH. MARTIN HAKOŠ | ZODPOVEDNÝ PROJEKTANT / RESPONSIBLE | ING.ARCH. MARTIN HAKOŠ |
| NÁZOV ZÁKAZKY / JOB TITLE | VÝSTAVBA NÁJOMNÝCH BYTOV NIŽŠÍ ŠTANDARD - ETAPA 1 | | |
| INVESTOR / CLIENT | MESTO MEDZILABORCE - MESTSKÝ ÚRAD, MIEROVÁ 326/4, MEDZILABORCE | | |
| MESTO STAVBY / PROJECT ADDRESS | MEDZILABORCE, ZÁMOČNÍCKA ULICA | | |
| STUPEŇ PROJEKTU / PROJECT STAGE | JEDNOSTUPŇOVÝ PROJEKT | STAVEBNÝ OBJEKT / BUILDING No. | |
| NÁZOV VÝKRESU / DRAWING NAME | CELKOVÁ SITUÁCIA STAVBY | | |
| KÓD VÝKRESU / DRAWING CODE: JP | ČÍSLO ZÁKAZKY / JOB No. | STUPEŇ PROJEKTU / PROJECT STAGE | STAVEBNÝ OBJEKT / BUILDING No. |
| ČASŤ / PART: C | FORMÁT / FORMAT: 4xA4 | MIERKA / SCALE: 1:500 | |

PEČIATKA / STAMP

DÁTUM / DATE: 09/2016

SADA / SET: C

VÝKRES Č. / DRAWING No.: C

REVÍZIA / REVISION: A


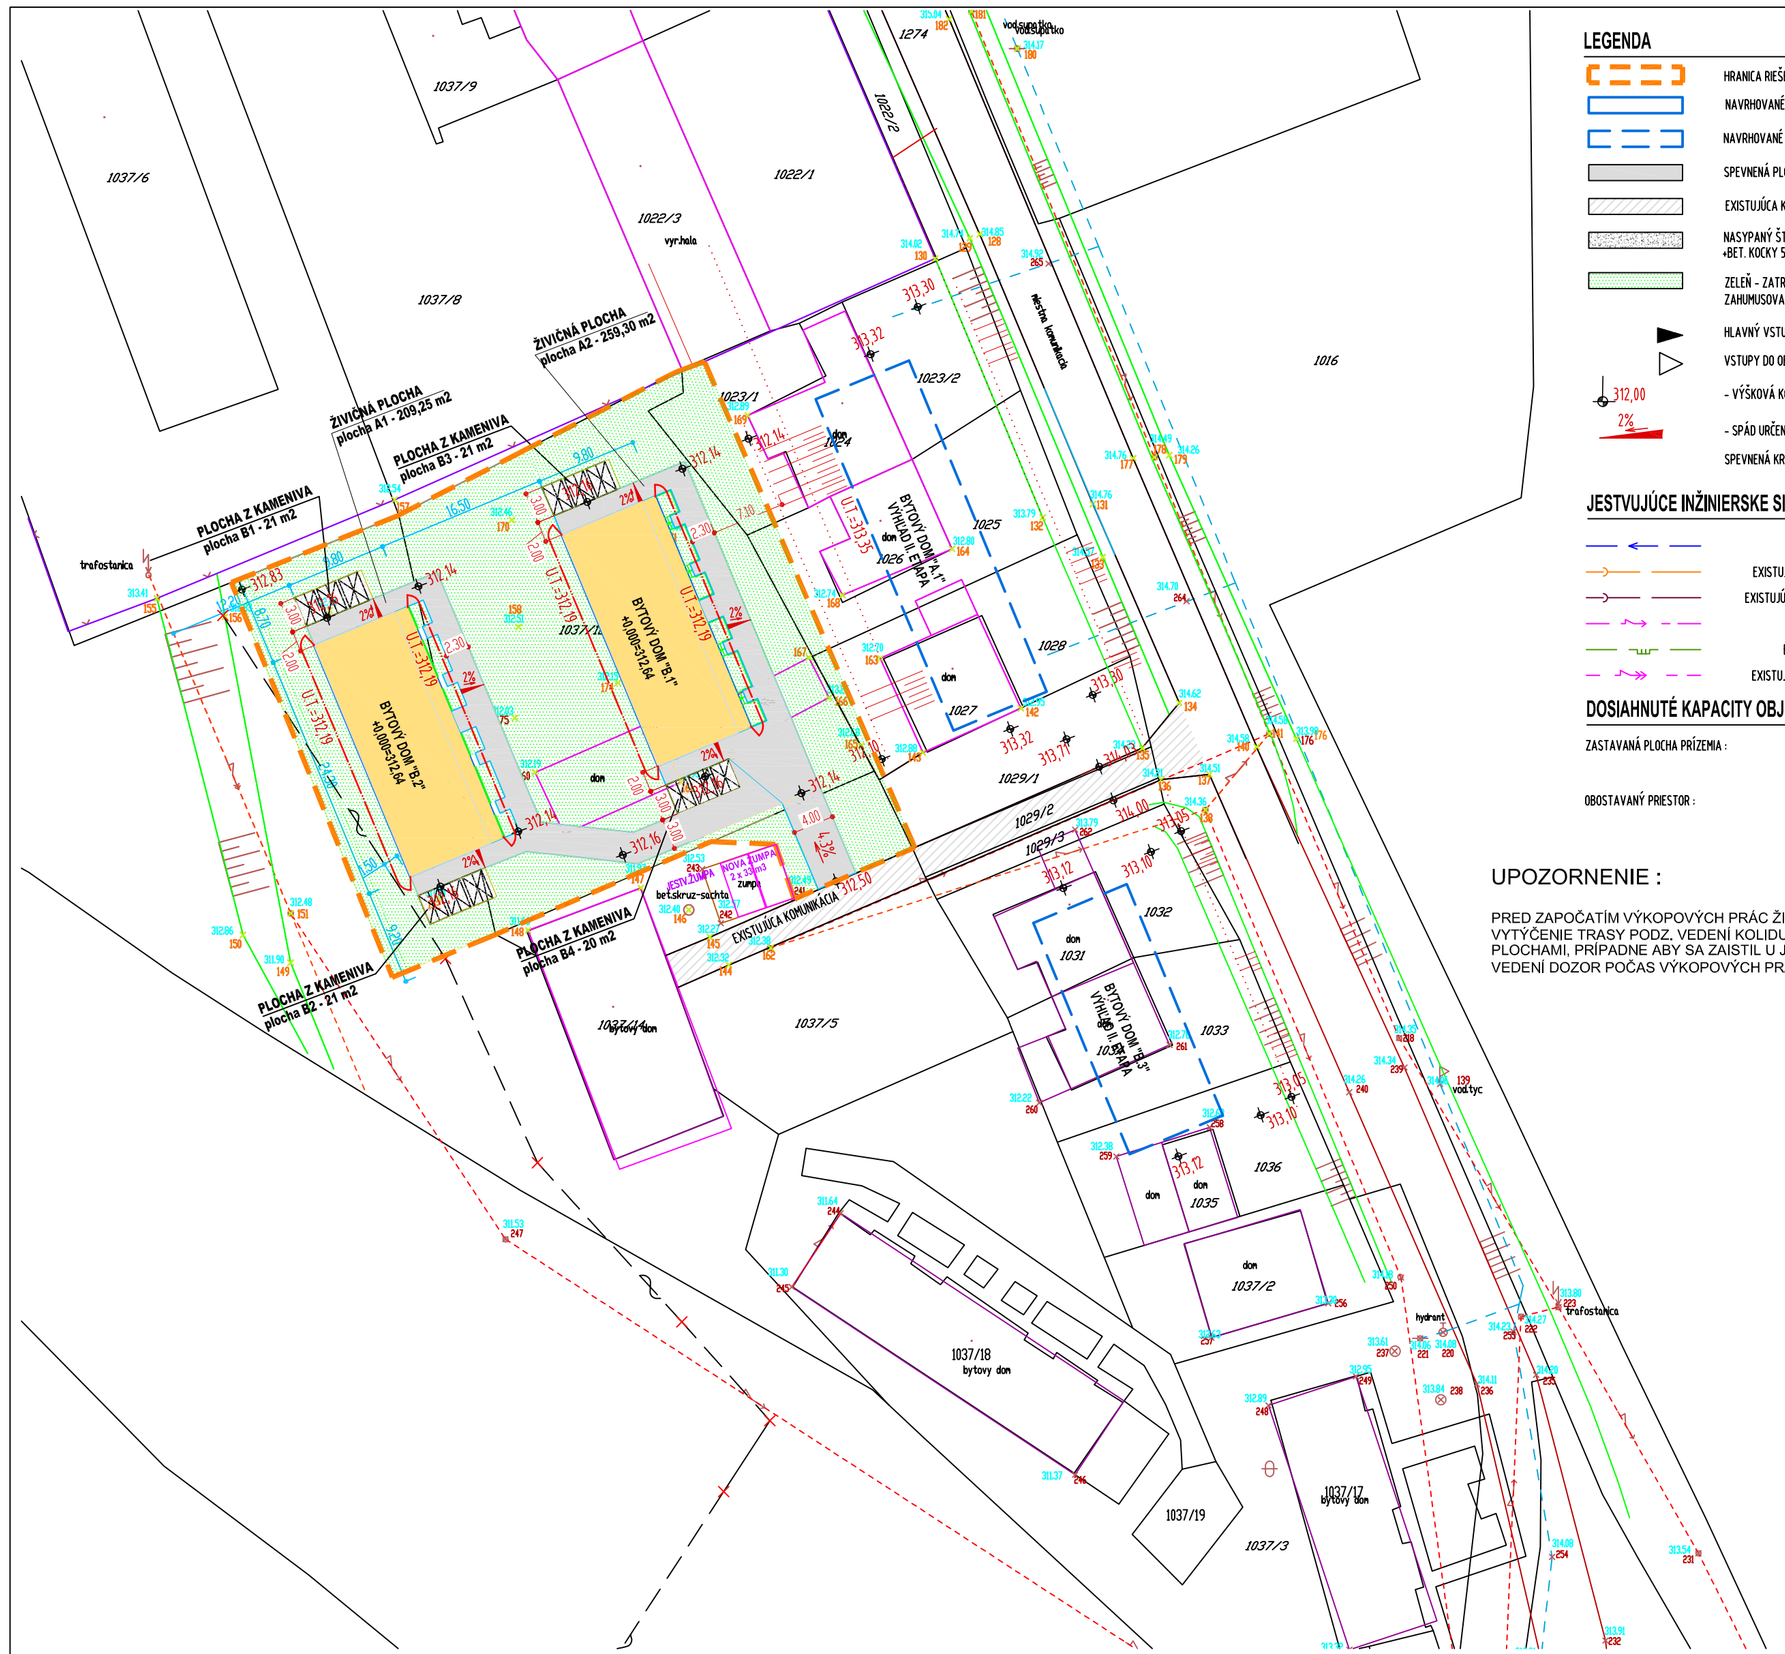

## LEGENDA

| | |
|---|---|
| HRANICA REŠENÉHO ÚZEMIA | - 2250,00m2 |
| NAVRHOVANÉ OBJEKTY ETAPA 1 | |
| NAVRHOVANÉ OBJEKTY ETAPA 2 | |
| SPEVNENÁ PLOCHA pojazdná - ŽIVIČNÁ | - 385,72m2 |
| EXISTUJÚCA KOMUNIKÁCIA | |
| NASYPANÝ ŠTRK FR.36-63 mm, hr. 20cm<br>+BET. KOCKY 50x50x10cm | - 83,00m2<br>- 12m2/4lbs |
| ZELEŇ - ZATRÁVNENIE<br>ZAHUMUSOVANIE hr. 15 cm | - 1266,27m2<br>- 189,94 m3 |
| HLAVNÝ VSTUP | |
| VSTUPY DO OBJEKTU | |
| 312,00 - VÝŠKOVÁ KÓTA ÚPRAV. TERÉNU | |
| 2% - SPÁD URČENÝ | |
| SPEVNENÁ KRAJNICA | - 85,00 m2 |

## JESTVUJÚCE INŽINIERSKE SIETE

- EXISTUJÚCI VODOVOD
- EXISTUJÚCA KANALIZÁCIA DUBNÍK
- EXISTUJÚCA KANALIZÁCIA BRESTOV
- EXISTUJÚCA NN SIEŤ
- EXISTUJÚCI STL PLYNOVOD
- EXISTUJÚCI VZDUŠNÝ VN ROZVOD

## DOSIAHNUTÉ KAPACITY OBJEKTOV :

| | | |
|---|---|---|
| ZASTAVANÁ PLOCHA PRÍZEMIA : | B1 | 222,06 m2 |
| | B2 | 222,06 m2 |
| | CELKOM | 444,12 m2 |
| OBOSTAVANÝ PRIESTOR : | CELKOM | 3 983,76 m3 |

## UPOZORNENIE :

PRED ZAPOČATÍM VÝKOPOVÝCH PRÁC ŽIADAM, ABY BOLO ZAISTENÉ SKUTOČNÉ VYTÝČENIE TRASY PODZ. VEDENÍ KOLIDUJÚCICH Z PROJEKTOV, DOPRAVNÝMI PLOCHAMI, PRÍPADNE ABY SA ZAISTIL U JEDNOTLIVÝCH SPRÁVCOV PODZEMNÝCH VEDENÍ DOZOR POČAS VÝKOPOVÝCH PRÁC.

## OBJEKTOVÁ SKLADBA

E.1 - POZEMNÉ OBJEKTY

| | |
|---|---|
| SO-03 | BYTOVÝ DOM B.1 |
| SO-04 | BYTOVÝ DOM B.2 |

E.2 - INŽINIERSKE OBJEKTY

| | |
|---|---|
| SO-01 | PRÍPRAVA ÚZEMIA |
| SO-06 | KOMUNIKÁCIE A SPEVNENÉ PLOCHY |
| SO-07 | ROZŠÍRENIE NN DISTRIBUČNEJ SÚSTAVY |
| SO-08 | VODOVODNÁ PRÍPOJKA |
| SO-09 | KANALIZAČNÁ PRÍPOJKA |
| SO-11 | ÚPRAVA TS 0154-0010 |
| SO-12 | ODBERNÉ ELEKTRICKÉ ZARIADENIE |

**B.1, B.2 ±0,000=312,64 m n.m.**

| | | | |
|---|---|---|---|
| GENERÁLNY PROJEKTANT / GENERAL DESIGNER | H2M Ateliér s.r.o.<br>Lesné 6<br>071 01 MICHALOVCE, SLOVAK REPUBLIC<br>TEL.: +421 (0)907 971 401 | ČASŤ PROJEKTU / PART | C |
| | | VYPRACOVAL / ELABORATED BY | ING.ARCH. MARTIN HAKOŠ |
| HLAVNÝ INŽ. PROJEKTU / PROJECT ENGINEER | ING.ARCH. MARTIN HAKOŠ | ZODPOVEDNÝ PROJEKTANT / RESPONSIBLE | ING.ARCH. MARTIN HAKOŠ |
| NÁZOV ZÁKAZKY / JOB TITLE | VÝSTAVBA NÁJOMNÝCH BYTOV NIŽŠÍ ŠTANDARD - ETAPA 1 | | |
| INVESTOR / CLIENT | MESTO MEDZILABORCE - MESTSKÝ ÚRAD, MIEROVÁ 326/4, MEDZILABORCE | | |
| MESTO STAVBY / PROJECT ADDRESS | MEDZILABORCE, ZÁMOČNÍCKA ULICA | | |
| STUPEŇ PROJEKTU / PROJECT STAGE | JEDNOSTUPŇOVÝ PROJEKT | STAVEBNÝ OBJEKT / BUILDING No. | |
| NÁZOV VÝKRESU / DRAWING NAME | CELKOVÁ SITUÁCIA STAVBY | | |
| KÓD VÝKRESU / DRAWING CODE: JP | ČÍSLO ZÁKAZKY / JOB No. | STUPEŇ PROJEKTU / PROJECT STAGE | STAVEBNÝ OBJEKT / BUILDING No. |
| ČASŤ / PART: C | FORMÁT / FORMAT: 4xA4 | MIERKA / SCALE: 1:500 | |

PEČIATKA / STAMP

DÁTUM / DATE: 09/2016

SADA / SET: C

VÝKRES Č. / DRAWING No.: C

REVÍZIA / REVISION: A