



REZ A - A

M 1 : 50

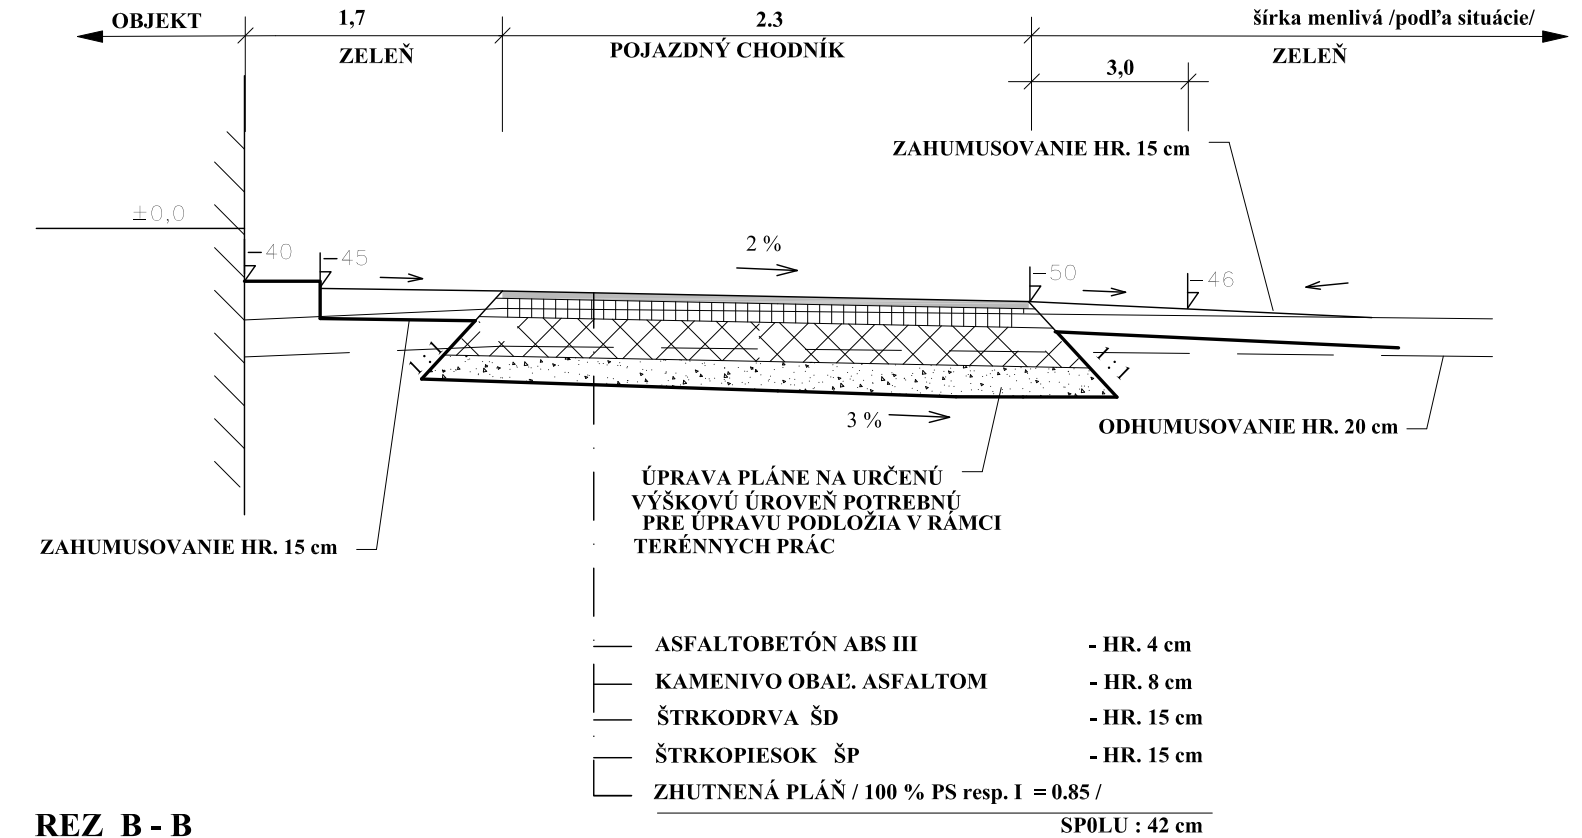

REZ B - B

M 1 : 50

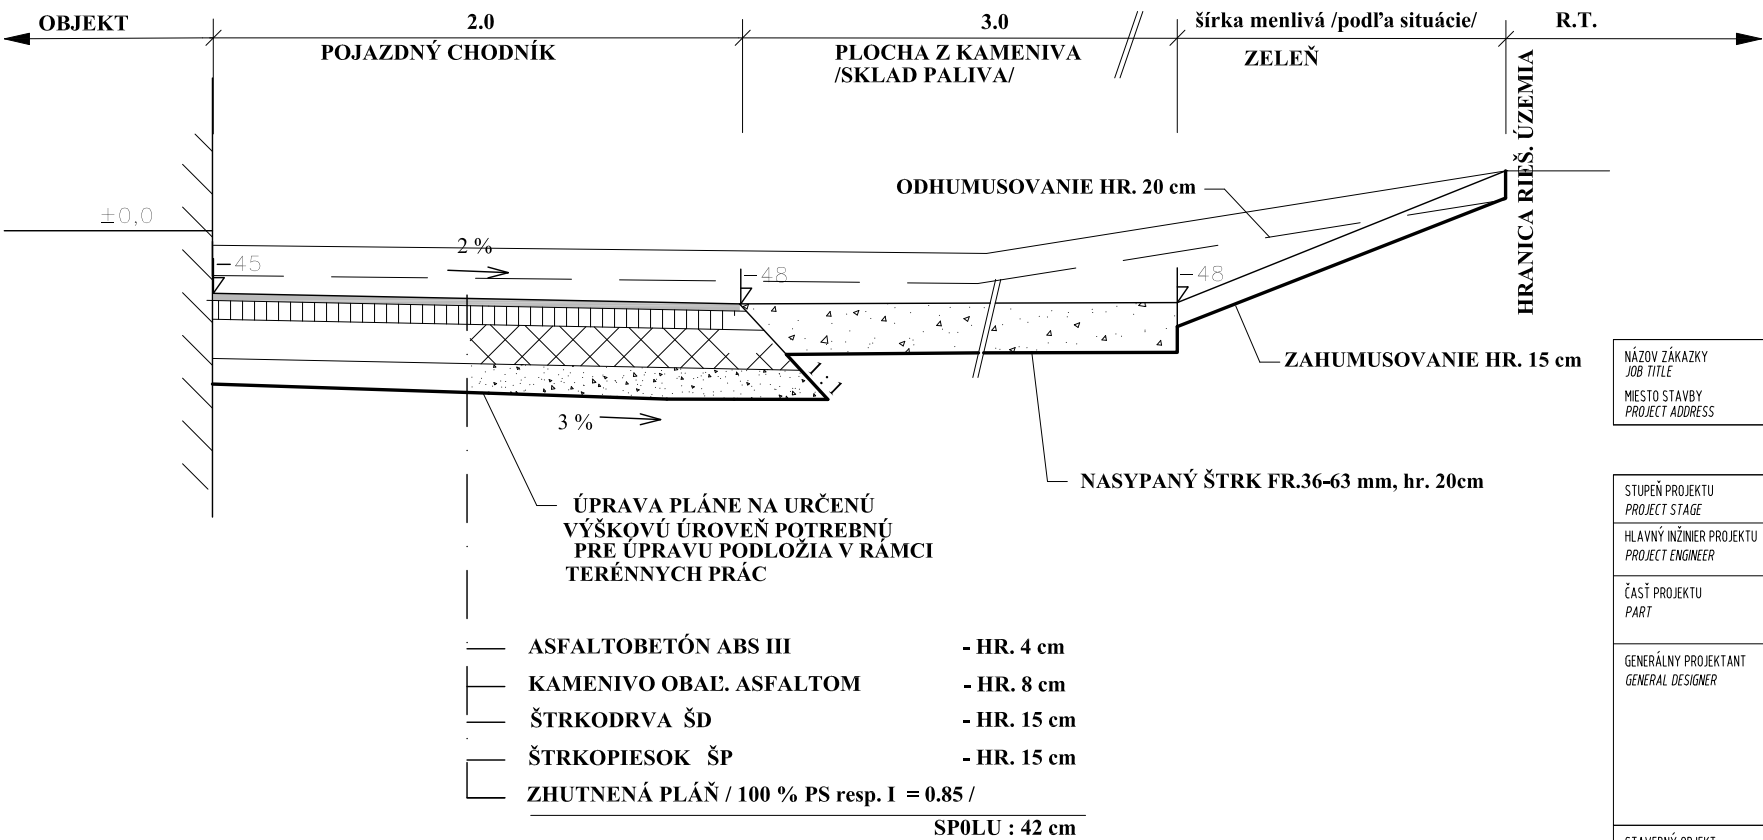

POZNÁMKA

- * POD KONŠTRUKČNOU SKLADBOU SPEV. PLÔCH JE POŽADOVANÉ $E \geq 30$ MPa A ZÁROVEŇ $E_2/E_1 \leq 2$. MIERA ZHUTNENIA 100% PS resp. $I_D=0,85$ PODĽA POUŽITÉHO MATERIÁLU [ZEMINA resp. ŠTRKODRVA PODĽA SKÚŠOK (STN72 1002 A STN 72 1006) PRIAMO NA STAVBE]
- * NUTNOSŤ POSTUPOV A POUŽITIE MATERIÁLU PRE ZEMNÉ PRÁCE PRE SPODNÚ STAVBU SP. PLÔCH BUDE SLEDOVAŤ STAVEBNÝ DOZOR ZA INVESTORA.
- * V PRÍPADE POTREBY POSTUPY KONZULTOVAŤ S PROJEKTANTOM.
- * JESTVUJÚCE PODZEMNÉ SIETE SA V PRÍPADE NUTNOSTI (POTREBNÉ KRYTIE) UPRAVIA, VYMENIA A VYSTUŽIA SA KRYCIE DOSKY, OSADIA SA CHRÁNIČKY, PRÍPADNE SA I PRELOŽIA, ČO VYPLYNIE ZO SKUTOČNOSTÍ PRIAMO NA STAVBE (NEBOLI ZNÁME ICH PRESNÉ TRASY SMEROVO ANI VÝŠKOVO).

NÁZOV ZÁKAZKY JOB TITLE MIESTO STAVBY PROJECT ADDRESS	VÝSTAVBA NÁJOMNÝCH BYTOV NIŽŠÍ ŠTANDART - ETAPA 1 MEdzilaborce - Zámočnícka ulica
--	--

STUPEŇ PROJEKTU PROJECT STAGE		JEDNOSTUPŇOVÝ PROJEKT							PEČIATKA STAMP					
HLAVNÝ INŽINIER PROJEKTU PROJECT ENGINEER		ING.ARCH. MARTIN HAKOŠ		HLAVNÝ ARCHITEKT PROJECT ARCHITECT		ING.ARCH. MARTIN HAKOŠ								
ČASŤ PROJEKTU PART		INŽINIERSKE OBJEKTY			ZODPOVENÝ PROJEKTANT ČASŤI PD: RESPONSIBLE									
GENERÁLNY PROJEKTANT GENERAL DESIGNER		H2M Ateliér s.r.o. Lesné 6 071 01 MICHALOVCE, SLOVAK REPUBLIC TEL.: +421 (0)907 971 401			PROJEKTANT ČASŤI PD PR. PART SPECIALIST									
					VYPRACOVAL ELABORATED BY									
STAVEBNÝ OBJEKT BUILDING No.		SO-06 MIESTNE KOMUNIKÁCIE A SPEVNENÉ PLOCHY							DÁTUM DATE		9/2016		VÝKRES Č. DRAWING No.	
NÁZOV VÝKRESU DRAWING NAME		VZOROVÉ PRIEČNÉ REZY							SADA SET				02	
KÓD VÝKRESU DRAWING CODE	ČÍSLO ZAKÁZKY JOB No.	STUPEŇ PROJEKTU PROJECT STAGE	STAVEBNÝ OBJEKT BUILDING No.	ČASŤ PART	VÝKRES Č. DRAWING No.	REVÍZIA REVISION	FORMÁT FORMAT	MIERKA SCALE					REVÍZIA REVISION	
		JP	SO 06	E2.2	02	-	2 A4	1:50					A	