

SCHÉMA INŠTALÁCIE 1NP



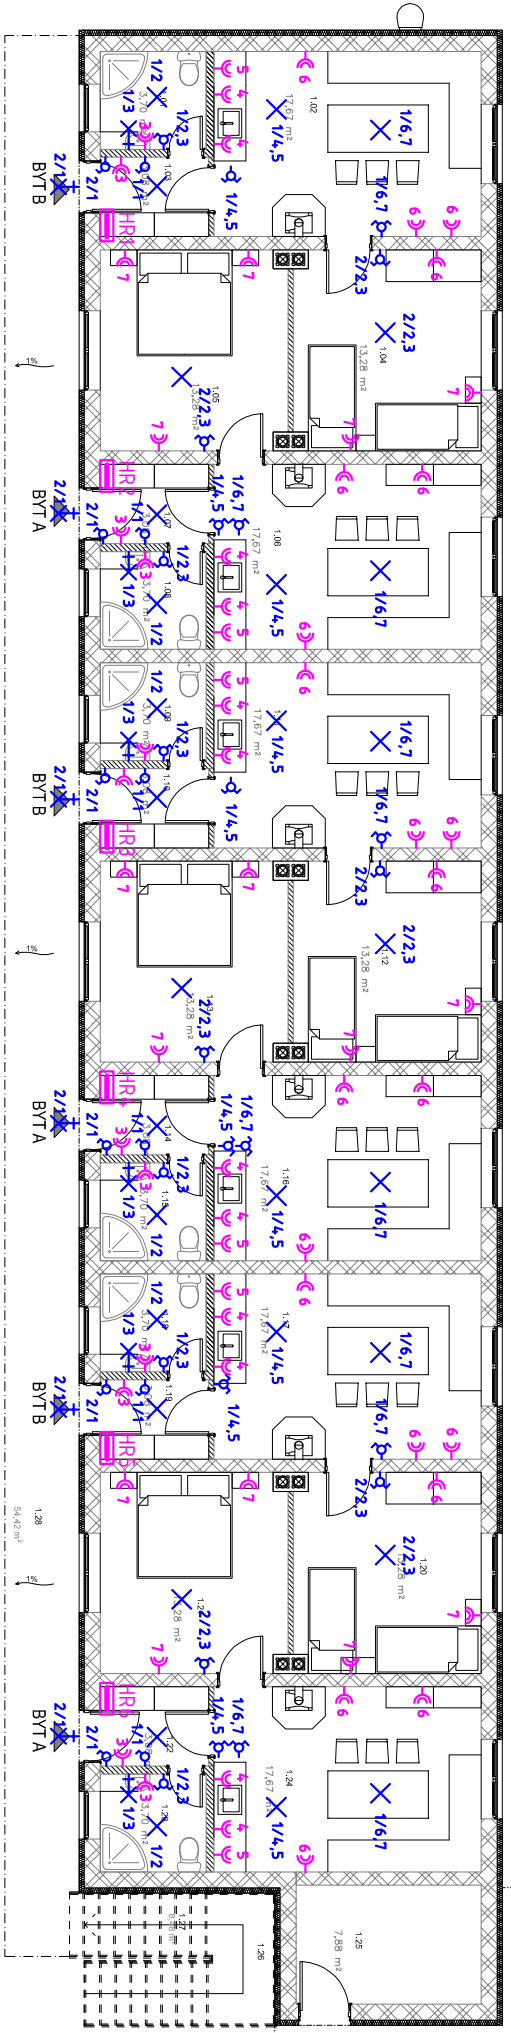


SCHÉMA INŠTALÁCIE 2NP

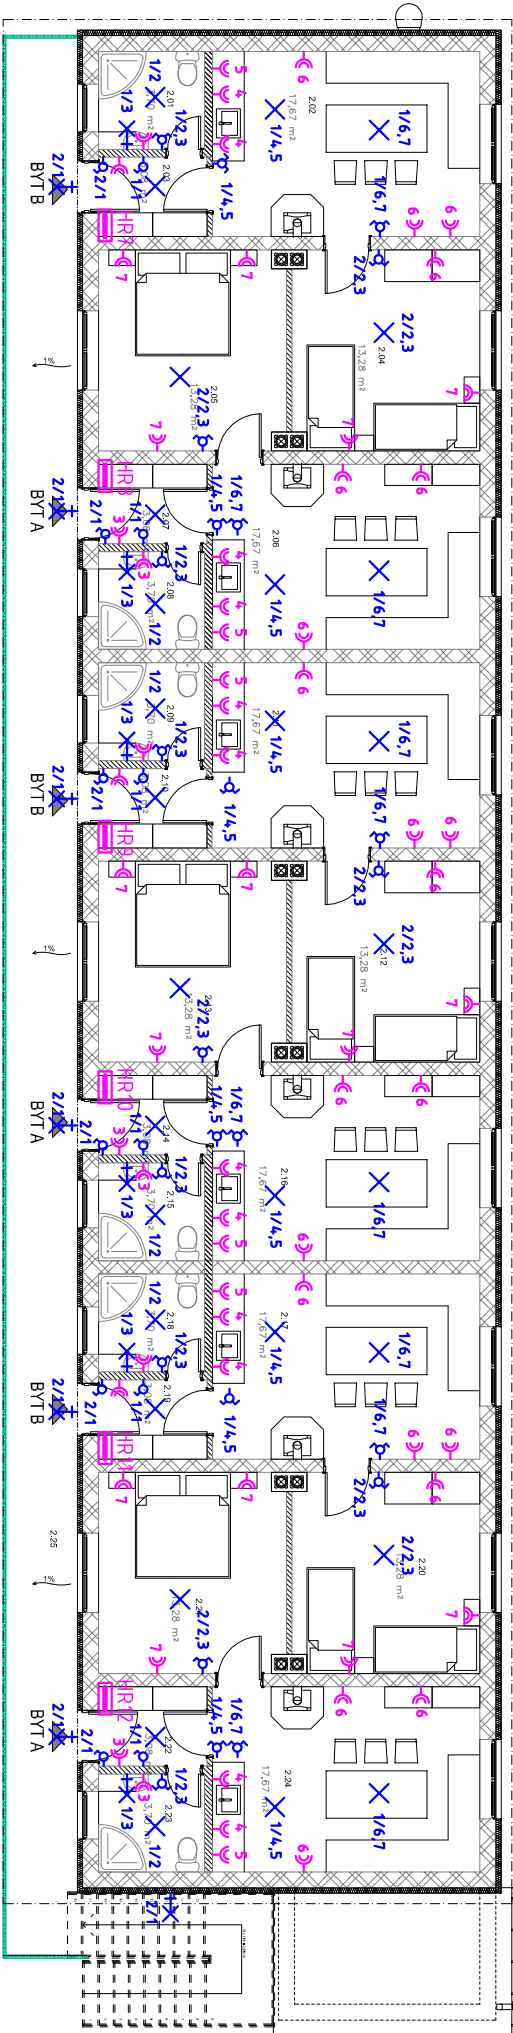

- LEGENDA:
- DVOJNÁSOBNÁ ZÁSUVKA 16A/230V, IP20 ZAPUSTENÁ
 - ROZVODNICA
 - VYPÍNAČ JEDNODUCHÝ 10A ě1 IP20, ZAPUSTENÝ
 - PREPÍNAČ SÉRIOVÝ 10A ě5 IP20, ZAPUSTENÝ
 - PREPÍNAČ STRIEDAVÝ 10A ě6 IP20, ZAPUSTENÝ
 - SVIETIDLO STROPNÉ RESP. NÁSTENNÉ

ROZVODNICA MODULOVÁ
min. KRYTIE: IP 4.0/20
Pi=5kw

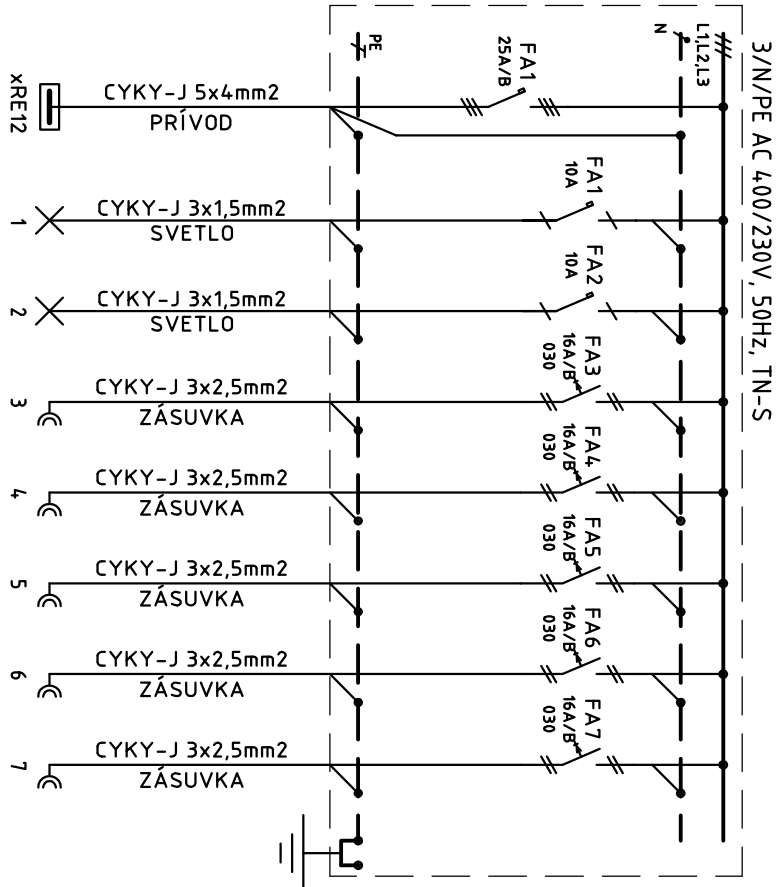

3/N/PE AC 50Hz 400/230V, TN-S
1/N/PE AC 50Hz 230V, TN-S
OCHRANA PRED ÚRAZOM ELEKTRICKÝM PRÚDOM
PRI PORUČHE:
OCHRANA samočinným odpojením napájania v sieťach TN
podľa STN 33 2000-4-41, čl. 4.13.1.3
KATEGÓRIA PROSTREDIA: III



AUTOR		ZODP.PROJEKTANT		VYPRACOVAL	
Ing. Stanislav Majnher		Ing. Martin Lopušniak, PhD.		Ing. Stanislav Majnher	
Ing. Lucia Zentková		Ing. Peter Žarnovský		Ing. Lucia Zentková	
MIESTO: Medzilaborce		OKRES: Medzilaborce			
INVESTOR: Medzilaborce					
NÁZOV: VÝSTAVBA BYTOV NIŽŠIEHO ŠTANDARDU V MESTE MEDZILABORCE 9x12.B.J.					
OBJEKT: /SO-01 - SO-09/ - Bytový dom nižšieho štandardu 12 B.J.					
ELEKTROINŠTALÁCIA		OBSAH: SCHÉMA INŠTALÁCIE		MIERKA	
				VÝKRES 2	