
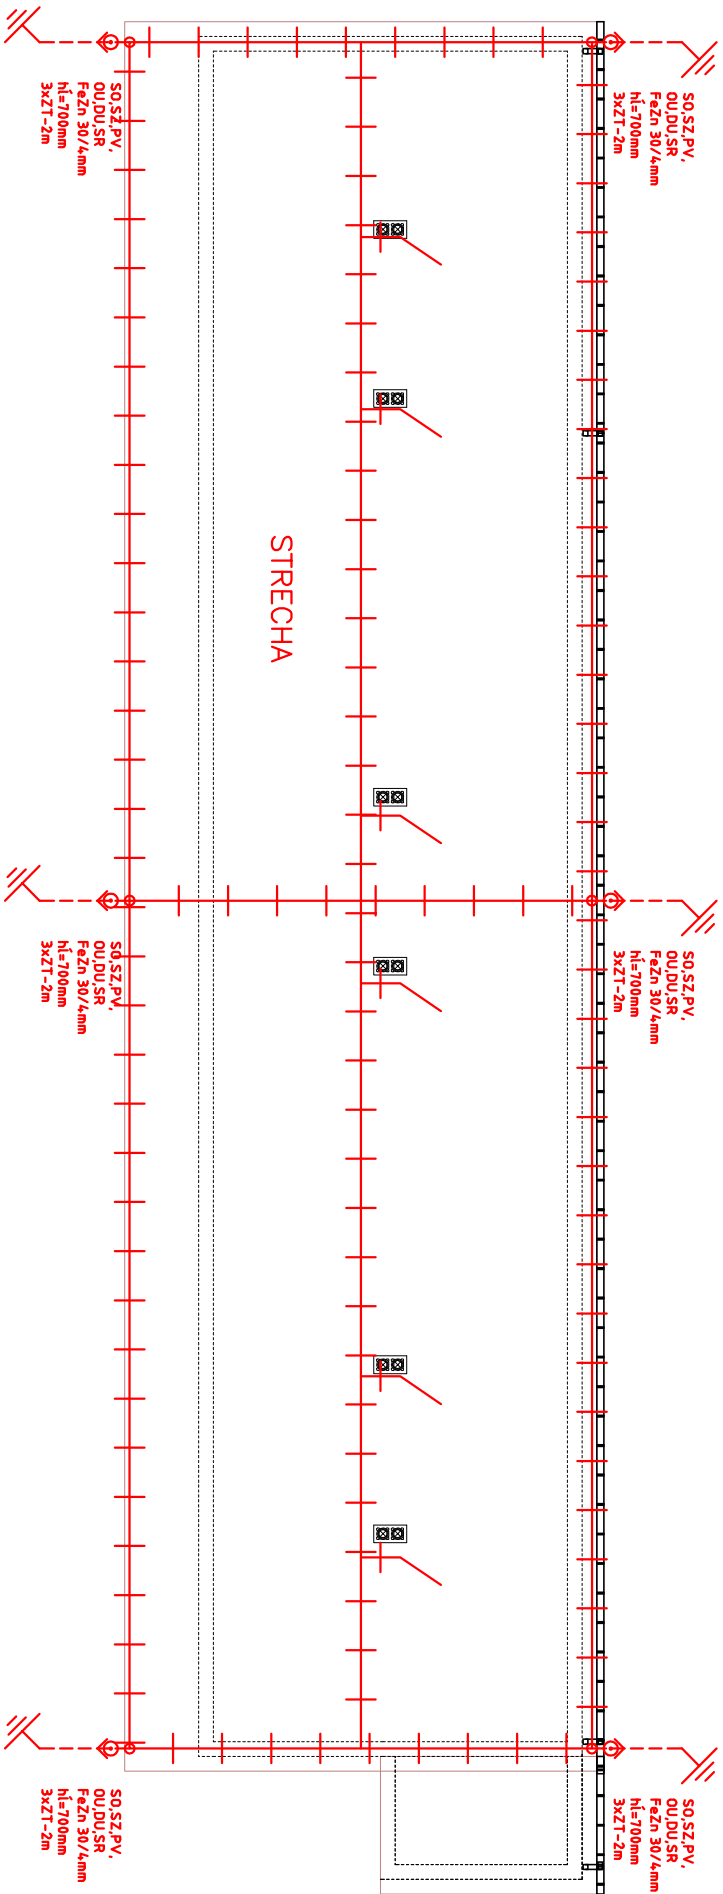


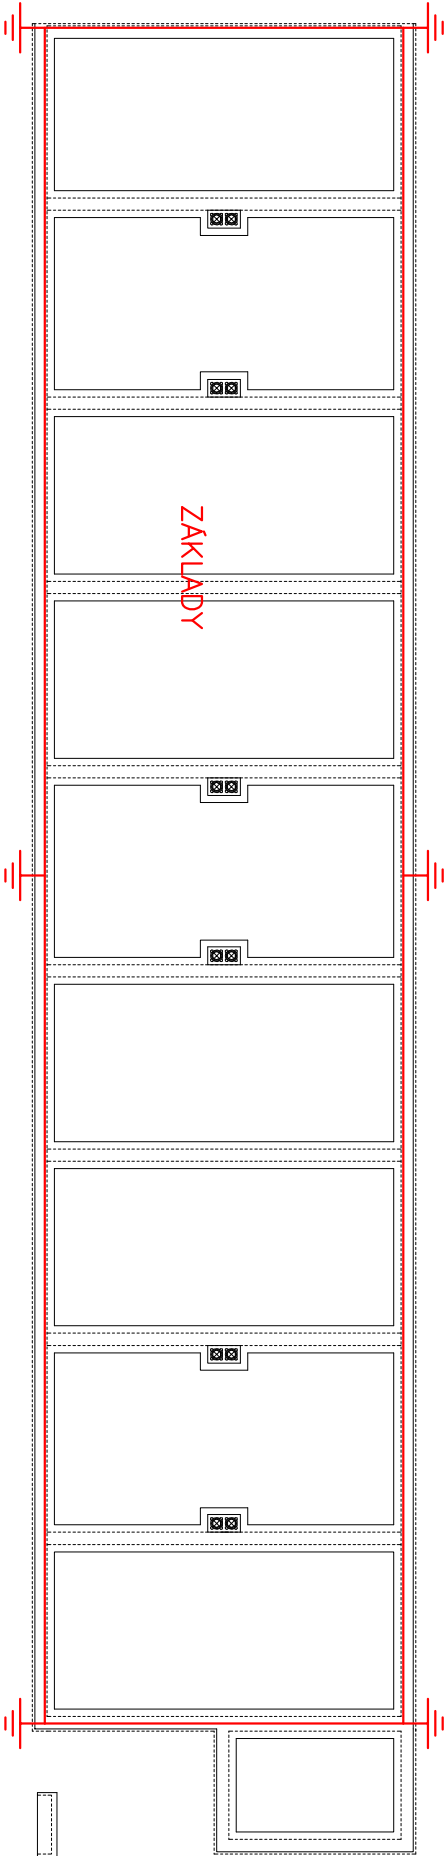

|                                                                         |  |                             |  |                        |  |
|-------------------------------------------------------------------------|--|-----------------------------|--|------------------------|--|
| AUTOR                                                                   |  | ZODP.PROJEKTANT             |  | VYPRACOVAL             |  |
| Ing. Stanislav Majtner                                                  |  | Ing. Martin Lopušniak, PhD. |  | Ing. Stanislav Majtner |  |
| Ing. Lucia Zentková                                                     |  | Ing. Peter Žarnovský        |  | Ing. Lucia Zentková    |  |
| Miesto: Medzilaborce                                                    |  | Okres: Medzilaborce         |  |                        |  |
| INVESTOR: Medzilaborce                                                  |  |                             |  |                        |  |
| NÁZOV: VÝSTAVBA BYTOV NIŽŠIEHO ŠTANDARDU V MESTE MEDZILABORCE 9x12.B.J. |  |                             |  |                        |  |
| OBJEKT: /SO-01 - SO-09/ - Bytový dom nižšieho štandardu 12 B.J.         |  |                             |  |                        |  |
| ELEKTROINŠTALÁCIA                                                       |  | OBSAH: BLESKOZVOD           |  |                        |  |
| MIERKA                                                                  |  | VÝKRES 3                    |  |                        |  |