




PÔDORYS ZÁKLADOV M1:100

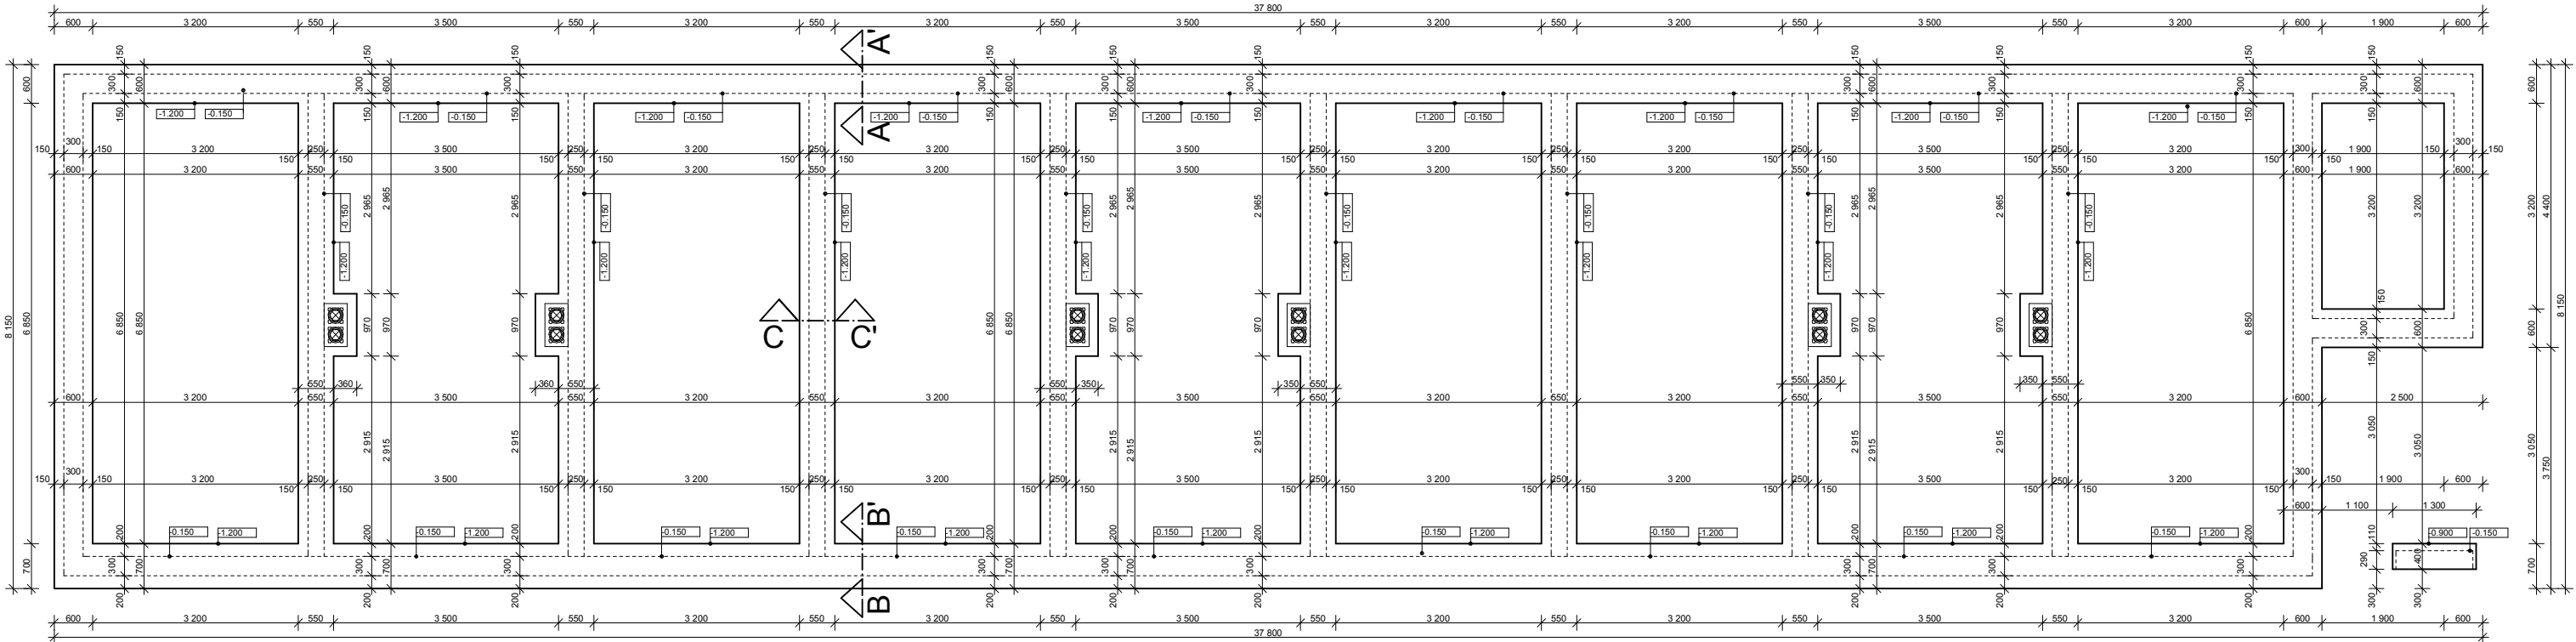


REZ A-A'

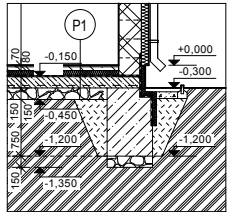

REZ B-B'

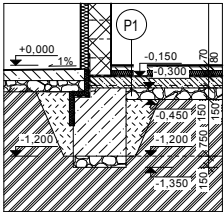

REZ C-C'

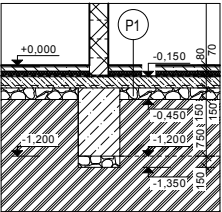


SKLADBA OBALOVÝCH KONŠTRUKCIÍ:

- A ZATEPLENIE MURIVA KONTAKTNÝM SYSTÉMOM hr. 100 mm**
- ZAČISTENIE MURIVA
 - PENETRÁCIA MURIVA
 - TENKOVRSŤOVÁ LEPIACA MALTA
 - MINERÁLNA VLNA hr. 100 mm
 - TENKOVRSŤOVÁ LEPIACA MALTA
 - SKLOTEXTILNÁ MREŽKA
 - TENKOVRSŤOVÁ LEPIACA MALTA
 - ZÁKLADNÝ NÁTER
 - AKRYLÁTOVÁ OMIETKA - HLADENÁ, ZRNO 1,5mm
- B ZATEPLENIE SOKLOVÉHO MURIVA 300mm NAD UPRAVENÝM TERÉNOM KONTAKTNÝM SYSTÉMOM hr. 50 mm**
- ZAČISTENIE MURIVA
 - PENETRÁCIA MURIVA
 - TENKOVRSŤOVÁ LEPIACA MALTA
 - EXTRUDOVANÝ POLYSTYRÉN XPS hr. 50 mm
 - TENKOVRSŤOVÁ LEPIACA MALTA
 - SKLOTEXTILNÁ MREŽKA
 - TENKOVRSŤOVÁ LEPIACA MALTA
 - ZÁKLADNÝ NÁTER
 - MOZAIKOVÁ OMIETKA, ZRNO 1,5mm
- C ZATEPLENIE OŠTENIA MURIVA TEPELNOU IZOLÁCIOU HR. 30mm**
- ZAČISTIŤ OBVODOVÉ MURIVO
 - PENETRÁCIA MURIVA
 - LEPIACA MALTA
 - IZOLAČNÁ DOSKA - MINERÁLNA VLNA HR. 30mm
 - LEPIACA A ŠTIERKOVÁ MALTA
 - ARMOVACIA TKANINA - TKANINA ZO SKLENNÝCH VLÁKIEN
 - LEPIACA A ŠTIERKOVÁ MALTA
 - ZÁKLADNÝ NÁTER
 - AKRYLÁTOVÁ OMIETKA - HLADENÁ, ZRNO 1,5mm

LEGENDA MATERIÁLOV:

- OBVODOVÉ MURIVO Z PÓROBETÓNOVÝCH TVÁRNIC hr.300mm
ZATEPLENÉ MINERÁLNOU VLNOU hr. 100 mm
- NOSNÉ MURIVO Z PÓROBETÓNOVÝCH TVÁRNIC Hr.250mm
- NENOSNÉ PRIEČKOVÉ MURIVO Z PÓROBETÓNOVÝCH TVÁRNIC Hr.100, 150 mm
- KONŠTRUKCIE Z PROSTÉHO BETÓNU TRIEDY C12/15
- PODKLADOVÝ BETÓN TRIEDY C12/15 OPATRENÝ KARISIEŤOU Ø8/200/200
- ŠTRKOVÉ LÔŽKO - ZHUTNENÉ
- ŽELEZOBETONOVÁ KONŠTRUKCIA C20/25
- RASTENÝ TERÉN
- RASTENÝ TERÉN
- HYDROIZOLÁCIA PROTI ZEMNEJ VLHKOSTI 2xGLASBIT + 2x PENETRAČNÝ NÁTER Np

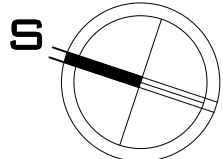

AUTOR		ZODP.PROJEKTANT		VYPRACOVAL							
Ing. Stanislav Majtner		Ing. Martin Lopusniak, PhD.		Ing. Stanislav Majtner							
Ing. Lucia Zentková				Ing. Lucia Zentková							
MIESTO: Medzilaborce				OKRES: Medzilaborce							
INVESTOR: Medzilaborce						FORMÁT		2xA4			
NÁZOV: VÝSTAVBA BYTOV NIŽŠIEHO ŠTANDARDU V MESTE MEDZILABORCE 9x12.B.J.						DÁTUM		9/2017			
						ÚČEL		DSP			
						Č.ŽÁKAZKY					
						KÓTOVANÉ v		mm			
OBJEKT: /SO-01 - SO-09/ - Bytový dom nižšieho štandardu 12 B.J.											
ARCHITEKTÚRA		OBSAH:				ZÁKLADY		MIERKA		VÝKRES	
								1:100		2	