


PÔDORYS 1.NP M1:100

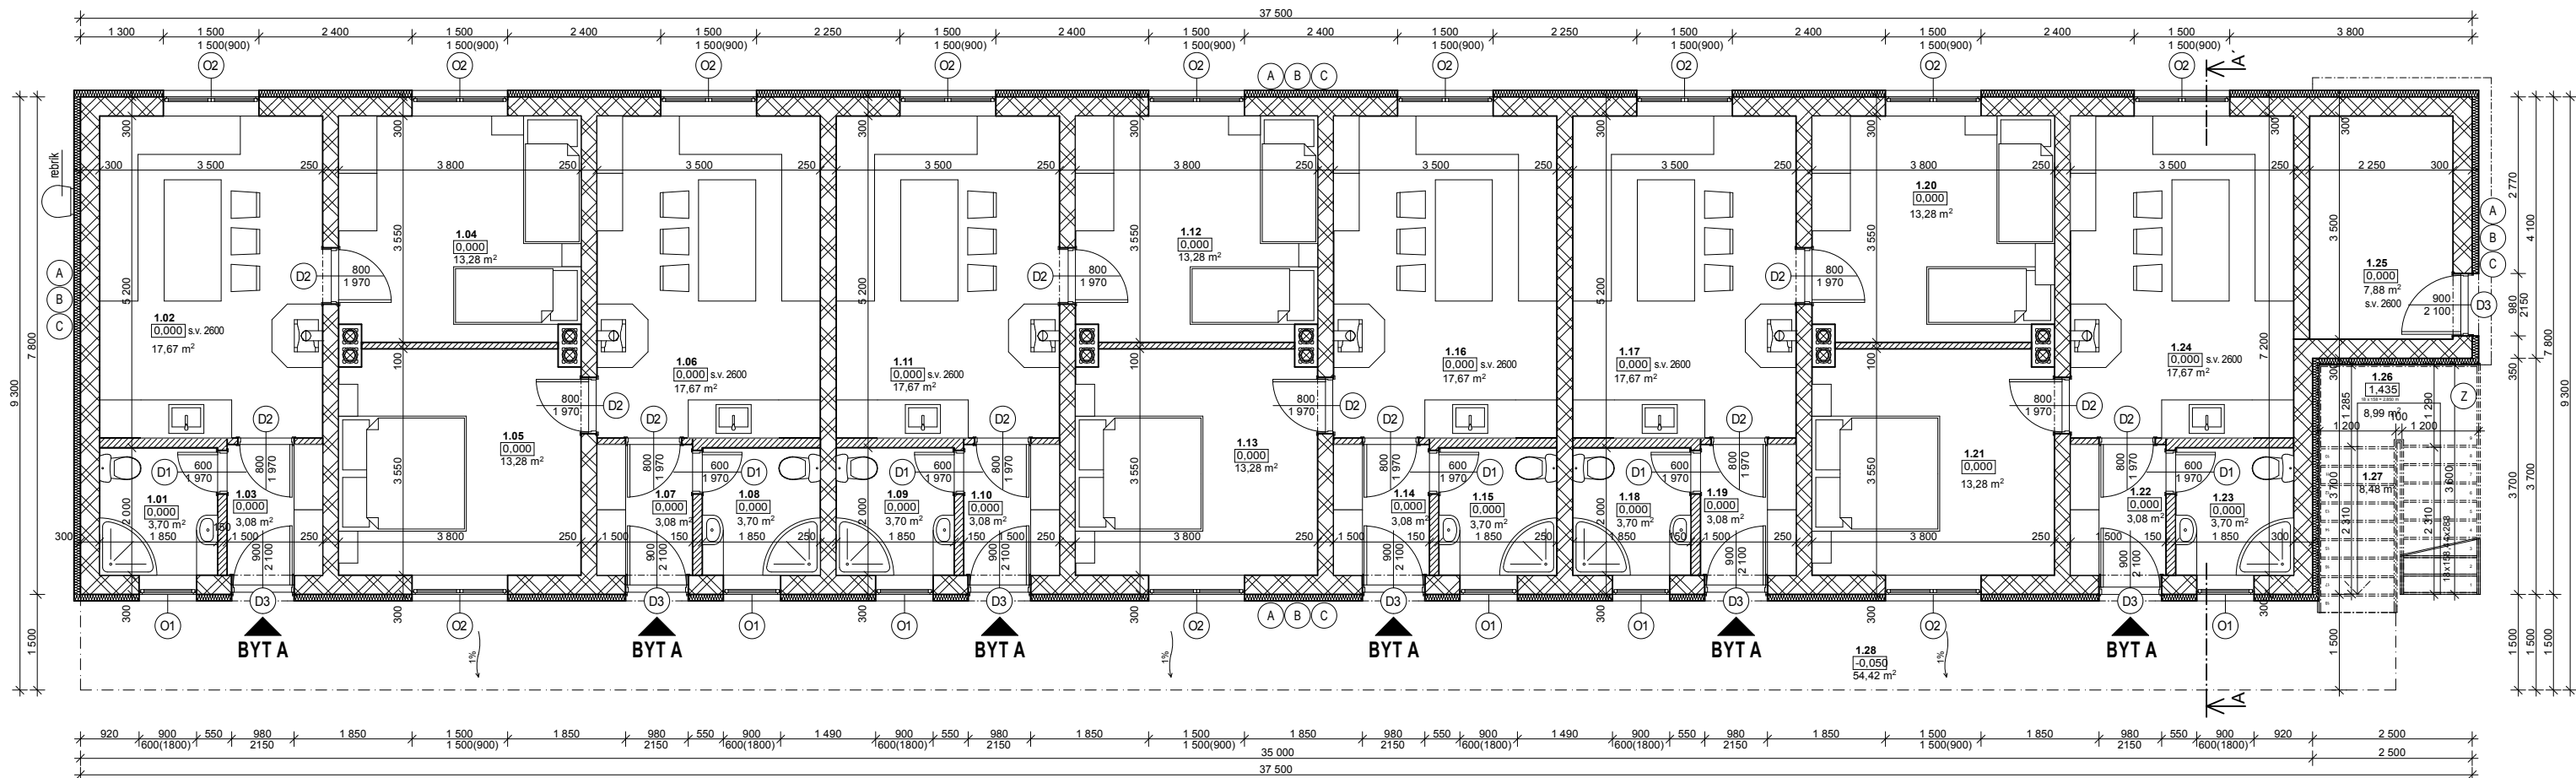

LEGENDA MIESTNOSTÍ:

C.M.	MIESTNOSŤ	m ²	Č.P.	PODLAHA	STENY	STROPY	POZNÁMKY
1.01	KÚPEĽŇA	3,70	P1	CEMENTOVÝ POTER	VÁP. CEMENT. OMIETKA	VÁP. CEMENT. OMIETKA	OLEJOVÝ NÁTER V. 1,5m
1.02	OBÝVAČKA	17,67	P1	CEMENTOVÝ POTER	VÁPENNÁ OMIETKA	VÁP. CEMENT. OMIETKA	OLEJ. NÁTER OKOLO DREZU
1.03	ZÁDVERIE	3,08	P1	CEMENTOVÝ POTER	VÁPENNÁ OMIETKA	VÁP. CEMENT. OMIETKA	
1.04	IZBA	13,28	P1	CEMENTOVÝ POTER	VÁPENNÁ OMIETKA	VÁP. CEMENT. OMIETKA	
1.05	IZBA	13,28	P1	CEMENTOVÝ POTER	VÁPENNÁ OMIETKA	VÁP. CEMENT. OMIETKA	
1.06	OBÝVAČKA	17,67	P1	CEMENTOVÝ POTER	VÁPENNÁ OMIETKA	VÁP. CEMENT. OMIETKA	OLEJ. NÁTER OKOLO DREZU
1.07	ZÁDVERIE	3,08	P1	CEMENTOVÝ POTER	VÁPENNÁ OMIETKA	VÁP. CEMENT. OMIETKA	
1.08	KÚPEĽŇA	3,70	P1	CEMENTOVÝ POTER	VÁP. CEMENT. OMIETKA	VÁP. CEMENT. OMIETKA	OLEJOVÝ NÁTER V. 1,5m
1.09	KÚPEĽŇA	3,70	P1	CEMENTOVÝ POTER	VÁP. CEMENT. OMIETKA	VÁP. CEMENT. OMIETKA	OLEJOVÝ NÁTER V. 1,5m
1.10	ZÁDVERIE	3,08	P1	CEMENTOVÝ POTER	VÁPENNÁ OMIETKA	VÁP. CEMENT. OMIETKA	
1.11	OBÝVAČKA	17,67	P1	CEMENTOVÝ POTER	VÁPENNÁ OMIETKA	VÁP. CEMENT. OMIETKA	OLEJ. NÁTER OKOLO DREZU
1.12	IZBA	13,28	P1	CEMENTOVÝ POTER	VÁPENNÁ OMIETKA	VÁP. CEMENT. OMIETKA	
1.13	IZBA	13,28	P1	CEMENTOVÝ POTER	VÁPENNÁ OMIETKA	VÁP. CEMENT. OMIETKA	
1.14	ZÁDVERIE	3,08	P1	CEMENTOVÝ POTER	VÁPENNÁ OMIETKA	VÁP. CEMENT. OMIETKA	
1.15	KÚPEĽŇA	3,70	P1	CEMENTOVÝ POTER	VÁP. CEMENT. OMIETKA	VÁP. CEMENT. OMIETKA	OLEJOVÝ NÁTER V. 1,5m
1.16	OBÝVAČKA	17,67	P1	CEMENTOVÝ POTER	VÁPENNÁ OMIETKA	VÁP. CEMENT. OMIETKA	OLEJ. NÁTER OKOLO DREZU
1.17	OBÝVAČKA	17,67	P1	CEMENTOVÝ POTER	VÁPENNÁ OMIETKA	VÁP. CEMENT. OMIETKA	OLEJ. NÁTER OKOLO DREZU
1.18	KÚPEĽŇA	3,70	P1	CEMENTOVÝ POTER	VÁP. CEMENT. OMIETKA	VÁP. CEMENT. OMIETKA	OLEJOVÝ NÁTER V. 1,5m
1.19	ZÁDVERIE	3,08	P1	CEMENTOVÝ POTER	VÁPENNÁ OMIETKA	VÁP. CEMENT. OMIETKA	
1.20	IZBA	13,28	P1	CEMENTOVÝ POTER	VÁPENNÁ OMIETKA	VÁP. CEMENT. OMIETKA	
1.21	IZBA	13,28	P1	CEMENTOVÝ POTER	VÁPENNÁ OMIETKA	VÁP. CEMENT. OMIETKA	
1.22	ZÁDVERIE	3,08	P1	CEMENTOVÝ POTER	VÁPENNÁ OMIETKA	VÁP. CEMENT. OMIETKA	
1.23	KÚPEĽŇA	3,70	P1	CEMENTOVÝ POTER	VÁP. CEMENT. OMIETKA	VÁP. CEMENT. OMIETKA	OLEJOVÝ NÁTER V. 1,5m
1.24	OBÝVAČKA	17,67	P1	CEMENTOVÝ POTER	VÁPENNÁ OMIETKA	VÁP. CEMENT. OMIETKA	OLEJ. NÁTER OKOLO DREZU
1.25	SKLAD	7,88	P1	CEMENTOVÝ POTER	VÁPENNÁ OMIETKA	VÁP. CEMENT. OMIETKA	
1.26	SCHODISKO	8,99	P1	CEMENTOVÝ POTER	-	-	
1.27	PODSCHODISK. PRIESTOR	8,48	P1	CEMENTOVÝ POTER	VÁPENNÁ OMIETKA	VÁP. CEMENT. OMIETKA	
1.28	ZAVETRIE	54,42	P2	BETÓNOVÁ MAZANINA	-	-	

LEGENDA MATERIÁLOV:

	OBVODOVÉ MURIVO Z PÓRBETÓNOVÝCH TVÁRNIC hr.300mm ZATEPLENÉ MINERÁLNOU VLNOU hr. 100 mm
	NOSNÉ MURIVO Z PÓRBETÓNOVÝCH TVÁRNIC Hr.250mm
	NENOSNÉ PRIEČKOVÉ MURIVO Z PÓRBETÓNOVÝCH TVÁRNIC Hr.100, 150 mm
	OKENNÉ KONŠTRUKCIE
	DVERNÉ KONŠTRUKCIE
	KLAMPIARSKÉ VÝROBKY
	ZÁMOČNÍCKE VÝROBKY

SKLADBA PODLÁH:


- P₁** - CEMENTOVÝ POTER
 - TEPELNÁ IZOLÁCIA NA BÁZE TVRDENÉHO POLYSTYRÉNA O Hr.80mm
 - HYDROIZOLÁCIA PROTI ZEMNEJ VLNKOSTI 2xGLASBIT + 2x PENETRAČNÝ NÁTER Np
 - PODKLADOVÝ BETÓN O Hr. 150mm TRIEDA BETÓNU C12/15
 - ZHUTNENÉ ŠTRKOVÉ LÔŽKO O Hr.150mm
 - RASTENÝ TERÉN
- P₂** - BETÓNOVÁ MAZANINA
 - ZHUTNENÉ ŠTRKOVÉ LÔŽKO O Hr. 150mm
 - RASTENÝ TERÉN
- P₃** - CEMENTOVÝ POTER
 - TEPELNÁ IZOLÁCIA NA BÁZE TVRDENÉHO POLYSTYRÉNA O Hr.20mm
 - POISTNÁ HYDROIZOLÁCIA NA BÁZE ASFALTOVEHO PASU
 - ŽELEZOBETONOVÁ DOSKA BALKÓNA O Hr. 150mm TRIEDA BETÓNU C20/25
- P₄** - CEMENTOVÝ POTER
 - POISTNÁ HYDROIZOLÁCIA
 - TVRDENÁ POLYSTYRENOVÁ DOSKA O Hr.20mm
 - POISTNÁ HYDROIZOLÁCIA
 - ŽELEZOBETONOVÁ DOSKA STROPU O Hr. 150mm TRIEDA BETÓNU C20/25
 - VÁPENÁ OMIETKA

SKLADBA OBALOVÝCH KONŠTRUKCÍ:

(A) ZATEPLENIE MURŤA KONTAKTNÝM SYSTÉMOM hr. 100 mm ZACISTENIE MURŤA - PENETRÁCIA MURŤA - TENKOVRSŤOVÁ LEPIACA MALTA - MINERÁLNÁ VLNA hr. 100 mm - TENKOVRSŤOVÁ LEPIACA MALTA - SKLOTEKSTILNÁ MREŽKA - TENKOVRSŤOVÁ LEPIACA MALTA - ZÁKLADNÝ NÁTER - AKRYLÁTOVÁ OMIETKA - HLADENÁ, ZRNO 1,5mm	(B) ZATEPLENIE SKLOVÝHO SYSTÉMU 300mm NAD UPRAVENÝM TERÉNOM KONTAKTNÝM SYSTÉMOM hr. 50 mm - ZACISTENIE MURŤA - PENETRÁCIA MURŤA - TENKOVRSŤOVÁ LEPIACA MALTA - EXTRUDOVANÝ POLYSTYREN XPS hr. 50 mm - TENKOVRSŤOVÁ LEPIACA MALTA - SKLOTEKSTILNÁ MREŽKA - TENKOVRSŤOVÁ LEPIACA MALTA - ZÁKLADNÝ NÁTER - MOZAIKOVÁ OMIETKA, ZRNO 1,5mm	(C) ZATEPLENIE OSTEŇA MURŤA TEPLNOU IZOLÁCIU HR. 300mm - ZACISTIT ODVOJDOV MURŤO - PENETRÁCIA MURŤA - LEPIACA MALTA - IZOLÁCIA DOSKA - MINERÁLNÁ VLNA HR. 300mm - LEPIACA A TEROVKOVÁ MALTA - ARMOVACIA TEKUTINA - TEKUTINA ZO SKLENÝCH VLÁKŇEN - LEPIACA A TEROVKOVÁ MALTA - ZÁKLADNÝ NÁTER - AKRYLÁTOVÁ OMIETKA - HLADENÁ, ZRNO 1,5mm
---	--	--

SKLADBA STREŠNÉHO PLÁŠŤA:

S₁ - LAKOPLASTOVÁ STREŠNÁ KRYTINA - TRAPÉZ
 - LAŤOVANIE
 - PAROPRIEPUSTNÁ FÓLIA
 - DREVENÁ KROKVA
 - TEPELNÁ IZOLÁCIA NA BÁZE MINERÁLNEJ VLNY o CELKOVEJ Hr. 270mm
 (120 mm medzi krovky, 150mm pod krovy)
 - PAROZÁBRANA
 - PROTIPOŽIARNY SADROKARTÓN 2x12,5mm

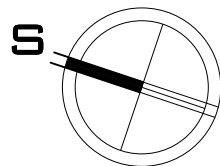

AUTOR		ZODP.PROJEKTANT	VPYRACOVAL		
Ing. Stanislav Majtner		Ing. Martin Lopušniak, PhD.	Ing. Stanislav Majtner		
Ing. Lucia Zentková			Ing. Lucia Zentková		
MIESTO: Medzilaborce		OKRES: Medzilaborce			
INVESTOR: Medzilaborce				FORMÁT	2xA4
NÁZOV: VÝSTAVBA BYTOV NIŽŠIEHO ŠTANDARDU V MESTE MEDZILABORCE 9x12.B.J.				DÁTUM	9/2017
				ÚČEL	DSP
				Č.ZÁKAZKY	
				KÓTOVANÉ v	mm
OBJEKT: /SO-01 - SO-09/ - Bytový dom nižšieho štandardu 12 B.J.					
ARCHITEKTÚRA	OBSAH: PÔDORYS 1.NP			MIERKA 1:100	VÝKRES 3