


PÔDORYS 2.NP M1:100

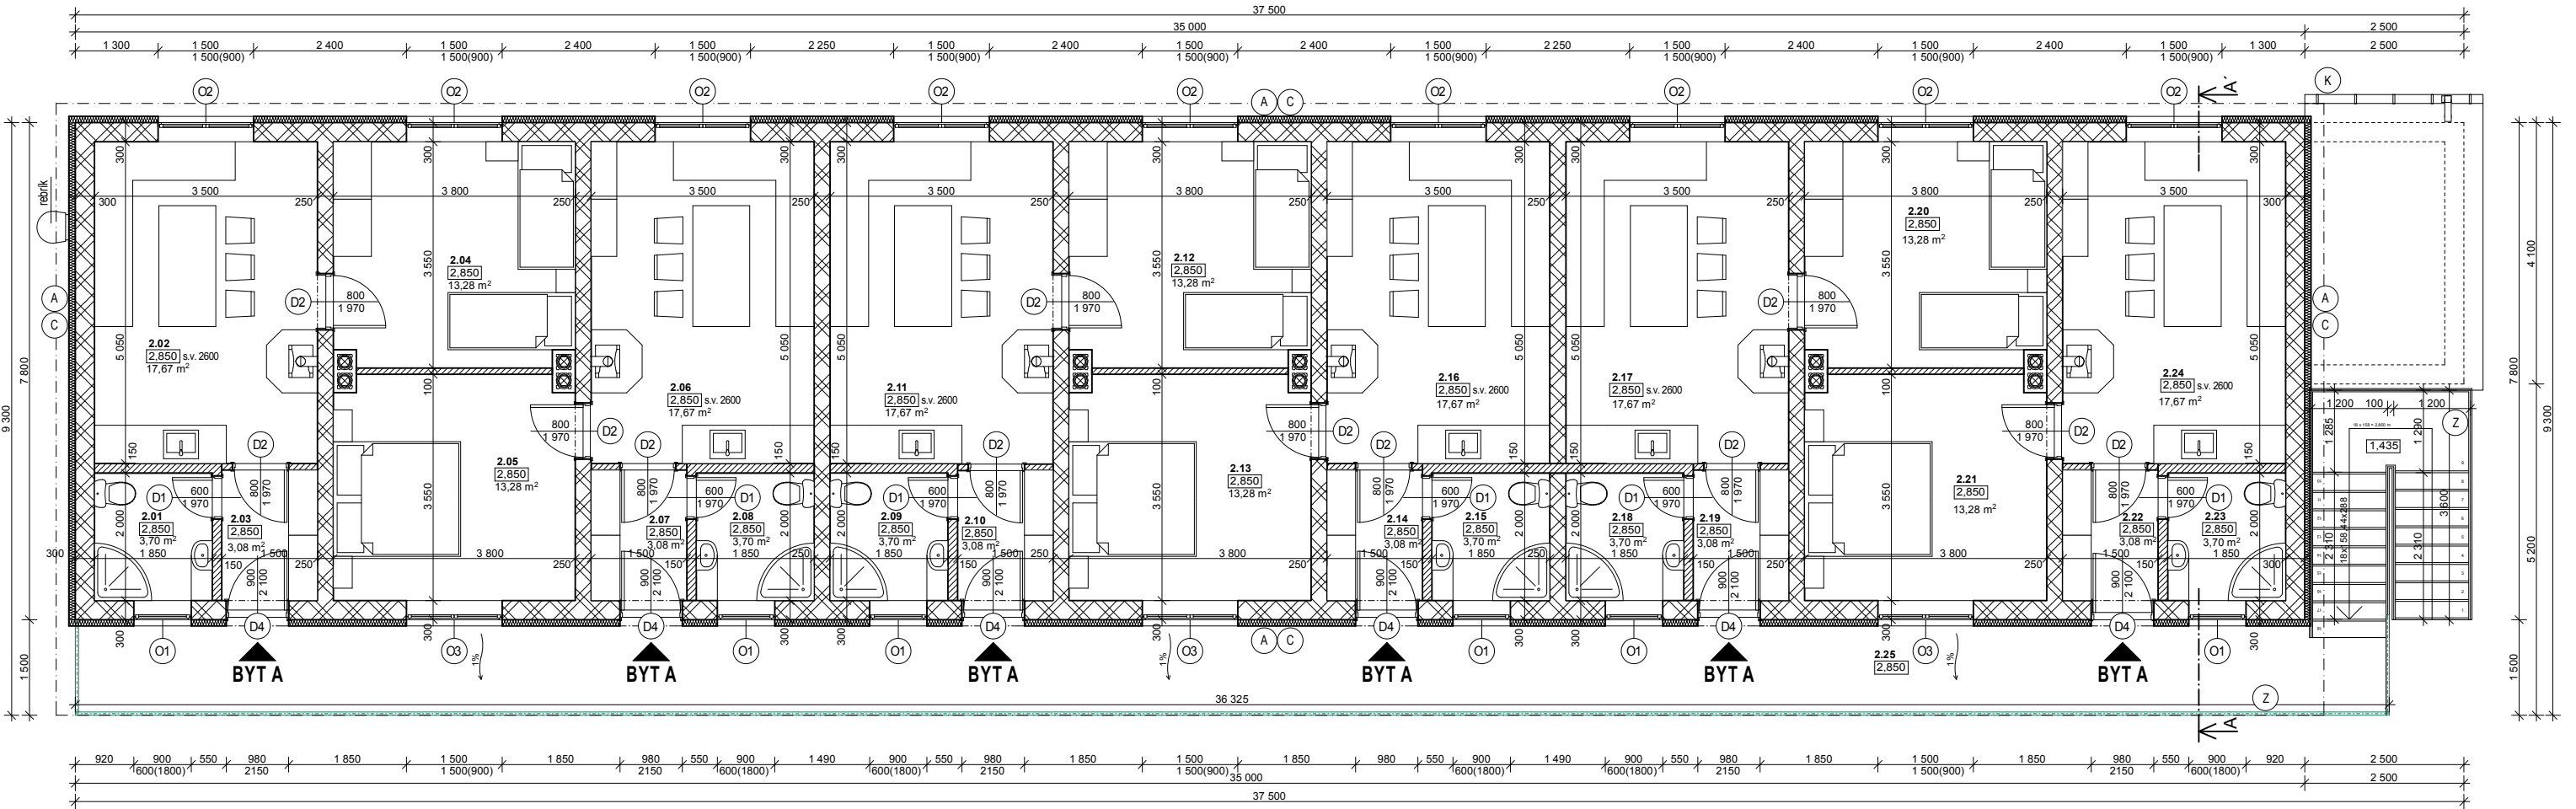

LEGENDA MIESTNOSTÍ:

Č.M.	MIESTNOSŤ	m²	Č.P.	PODLAHA	STENY	STROPY	POZNÁMKY
2.01	KÚPEĽNÁ	3,70	P3	CEMENTOVÝ POTER	VÁP.CEMENT. OMIETKA	VÁP.CEMENT. OMIETKA	OLEJOVÝ NÁTER V. 1,5m
2.02	OBÝVAČKA	17,67	P3	CEMENTOVÝ POTER	VÁPENNÁ OMIETKA	VÁP.CEMENT. OMIETKA	OLEJ. NÁTER OKOLO DREZU
2.03	ZÁDVERIE	3,08	P3	CEMENTOVÝ POTER	VÁPENNÁ OMIETKA	VÁP.CEMENT. OMIETKA	
2.04	IZBA	13,28	P3	CEMENTOVÝ POTER	VÁPENNÁ OMIETKA	VÁP.CEMENT. OMIETKA	
2.05	IZBA	13,28	P3	CEMENTOVÝ POTER	VÁPENNÁ OMIETKA	VÁP.CEMENT. OMIETKA	
2.06	OBÝVAČKA	17,67	P3	CEMENTOVÝ POTER	VÁPENNÁ OMIETKA	VÁP.CEMENT. OMIETKA	OLEJ. NÁTER OKOLO DREZU
2.07	ZÁDVERIE	3,08	P3	CEMENTOVÝ POTER	VÁPENNÁ OMIETKA	VÁP.CEMENT. OMIETKA	
2.08	KÚPEĽNÁ	3,70	P3	CEMENTOVÝ POTER	VÁP.CEMENT. OMIETKA	VÁP.CEMENT. OMIETKA	OLEJOVÝ NÁTER V. 1,5m
2.09	KÚPEĽNÁ	3,70	P3	CEMENTOVÝ POTER	VÁP.CEMENT. OMIETKA	VÁP.CEMENT. OMIETKA	OLEJOVÝ NÁTER V. 1,5m
2.10	ZÁDVERIE	3,08	P3	CEMENTOVÝ POTER	VÁPENNÁ OMIETKA	VÁP.CEMENT. OMIETKA	
2.11	OBÝVAČKA	17,67	P3	CEMENTOVÝ POTER	VÁPENNÁ OMIETKA	VÁP.CEMENT. OMIETKA	OLEJ. NÁTER OKOLO DREZU
2.12	IZBA	13,28	P3	CEMENTOVÝ POTER	VÁPENNÁ OMIETKA	VÁP.CEMENT. OMIETKA	
2.13	IZBA	13,28	P3	CEMENTOVÝ POTER	VÁPENNÁ OMIETKA	VÁP.CEMENT. OMIETKA	
2.14	ZÁDVERIE	3,08	P3	CEMENTOVÝ POTER	VÁPENNÁ OMIETKA	VÁP.CEMENT. OMIETKA	
2.15	KÚPEĽNÁ	3,70	P3	CEMENTOVÝ POTER	VÁP.CEMENT. OMIETKA	VÁP.CEMENT. OMIETKA	OLEJOVÝ NÁTER V. 1,5m
2.16	OBÝVAČKA	17,67	P3	CEMENTOVÝ POTER	VÁPENNÁ OMIETKA	VÁP.CEMENT. OMIETKA	OLEJ. NÁTER OKOLO DREZU
2.17	OBÝVAČKA	17,67	P3	CEMENTOVÝ POTER	VÁPENNÁ OMIETKA	VÁP.CEMENT. OMIETKA	OLEJ. NÁTER OKOLO DREZU
2.18	KÚPEĽNÁ	3,70	P3	CEMENTOVÝ POTER	VÁP.CEMENT. OMIETKA	VÁP.CEMENT. OMIETKA	OLEJOVÝ NÁTER V. 1,5m
2.19	ZÁDVERIE	3,08	P3	CEMENTOVÝ POTER	VÁPENNÁ OMIETKA	VÁP.CEMENT. OMIETKA	
2.20	IZBA	13,28	P3	CEMENTOVÝ POTER	VÁPENNÁ OMIETKA	VÁP.CEMENT. OMIETKA	
2.21	IZBA	13,28	P3	CEMENTOVÝ POTER	VÁPENNÁ OMIETKA	VÁP.CEMENT. OMIETKA	
2.22	ZÁDVERIE	3,08	P3	CEMENTOVÝ POTER	VÁPENNÁ OMIETKA	VÁP.CEMENT. OMIETKA	
2.23	KÚPEĽNÁ	3,70	P3	CEMENTOVÝ POTER	VÁP.CEMENT. OMIETKA	VÁP.CEMENT. OMIETKA	OLEJOVÝ NÁTER V. 1,5m
2.24	OBÝVAČKA	17,67	P3	CEMENTOVÝ POTER	VÁPENNÁ OMIETKA	VÁP.CEMENT. OMIETKA	OLEJ. NÁTER OKOLO DREZU
2.25	PAVLAČ	54,52	P4	CEMENTOVÝ POTER	VÁPENNÁ OMIETKA	VÁP.CEMENT. OMIETKA	

LEGENDA MATERIÁLOV:

- OBVODOVÉ MURIVO Z PÓROBETONOVÝCH TVÁRNIC hr.300mm
ZATEPLENÉ MINERÁLNOU VLNOU hr. 100 mm
- NOSNÉ MURIVO Z PÓROBETONOVÝCH TVÁRNIC Hr.250mm
- NENOSNÉ PRIEČKOVÉ MURIVO Z PÓROBETONOVÝCH TVÁRNIC Hr.100, 150 mm
- O

OKENNÉ KONŠTRUKCIE
- D

DVERNÉ KONŠTRUKCIE
- K

KLAMPIARSKÉ VÝROBKY
- Z

ZÁMOČNÍCKE VÝROBKY

SKLADBA PODLÁH:

- P₁

- CEMENTOVÝ POTER
- TEPELNÁ IZOLÁCIA NA BÁZE TVRDENÉHO POLYSTYRÉNA O Hr.80mm
- HYDROIZOLÁCIA PROTI ZEMINEJ VLNKOSTI 2xGLASBIT + 2x PENETRAČNÝ NÁTER Np
- PODKLADOVÝ BETÓN O Hr.150mm TRIEDA BETÓNU C12/15
- ZHUTNENÉ ŠTRKOVÉ LÔŽKO O Hr.150mm
- RASTENÝ TEREN
- P₂

- BETÓNOVÁ MAZANINA
- ZHUTNENÉ ŠTRKOVÉ LÔŽKO O Hr.150mm
- RASTENÝ TEREN
- P₃

- CEMENTOVÝ POTER
- TEPELNÁ IZOLÁCIA NA BÁZE TVRDENÉHO POLYSTYRÉNA O Hr.20mm
- POISTNÁ HYDROIZOLÁCIA
- ŽELEZOBETONOVÁ DOSKA STROPU O Hr.150mm TRIEDA BETÓNU C20/25
- P₄

- CEMENTOVÝ POTER
- POISTNÁ HYDROIZOLÁCIA
- TVRDENÁ POLYSTYRÉNOVÁ DOSKA O Hr.20mm
- POISTNÁ HYDROIZOLÁCIA
- ŽELEZOBETONOVÁ DOSKA STROPU O Hr.150mm TRIEDA BETÓNU C20/25
- VÁPENNÁ OMIETKA

SKLADBA OBALOVÝCH KONŠTRUKCIÍ:

- A

ZATEPLENIE MURIVA KONTAKTNÝM SYSTÉMOM hr. 100 mm
- ZACISTENIE MURIVA
- PENETRÁCIA MURIVA
- TENKOVRSŤOVÁ LEPIACA MALTA
- MINERÁLNA VLNÁ hr. 100 mm
- TENKOVRSŤOVÁ LEPIACA MALTA
- SKLOTEXTILNÁ MREŽKA
- TENKOVRSŤOVÁ LEPIACA MALTA
- ZÁKLADNÝ NÁTER
- AKRYLÁTOVÁ OMIETKA - HLADENÁ, ZRNO 1,5mm
- B


ZATEPLENIE SOKLOVÉHO MURIVA 300mm NAD UPRAVENÝM TERÉNOM KONTAKTNÝM SYSTÉMOM hr. 50 mm
- ZACISTENIE MURIVA
- PENETRÁCIA MURIVA
- TENKOVRSŤOVÁ LEPIACA MALTA
- EXTRUDOVANÝ POLYSTYRÉN XPS hr. 50 mm
- TENKOVRSŤOVÁ LEPIACA MALTA
- SKLOTEXTILNÁ MREŽKA
- TENKOVRSŤOVÁ LEPIACA MALTA
- ZÁKLADNÝ NÁTER
- MOZAIKOVÁ OMIETKA, ZRNO 1,5mm
- C

ZATEPLENIE OSTENIA MURIVA TEPELNOU IZOLÁCIOU HR. 30mm
ZACISTIŤ OBVODOVÉ MURIVO
- PENETRÁCIA MURIVA
- LEPIACA MALTA
- IZOLAČNÁ DOSKA - MINERÁLNA VLNÁ HR. 30mm
- LEPIACAA STIERKOVÁ MALTA
- ARMOVACIA TKANINA - TKANINA ZO SKLENÝCH VLÁKIEN
- LEPIACAA STIERKOVÁ MALTA
- ZÁKLADNÝ NÁTER
- AKRYLÁTOVÁ OMIETKA - HLADENÁ, ZRNO 1,5mm

SKLADBA STREŠNÉHO PLÁŠŤA:

- S₁

- LAKOPLASTOVÁ STREŠNÁ KRYTINA - TRAPÉZ
- LATOVANIE
- PAROPRIEPUSTNÁ FÓLIA
- DREVENÁ KROKVA
- TEPELNÁ IZOLÁCIA NA BÁZE MINERÁLNEJ VLNÝ O CELKOVEJ Hr. 270mm (120 mm medzi krokvy, 150mm pod krokvy)
- PAROZÁBRANA
- PROTIPOŽIARNY SADROKARTÓN 2x12,5mm

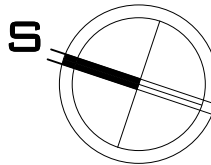

AUTOR		ZODP.PROJEKTANT	VYPRACOVAL		
Ing. Stanislav Majtner		Ing. Martin Lopušniak, PhD.	Ing. Stanislav Majtner		
Ing. Lucia Zentková			Ing. Lucia Zentková		
MIESTO: Medzilaborce		OKRES: Medzilaborce			
INVESTOR: Medzilaborce				FORMÁT	2x A4
NÁZOV: VÝSTAVBA BYTOV NIŽŠIEHO ŠTANDARDU V MESTE MEDZILABORCE 9x12.B.J.				DÁTUM	9/2017
				ÚČEL	DSP
				Č. ZÁKAZKY	
				KÓTOVANÉ v	mm
OBJEKT: /SO-01 - SO-09/ - Bytový dom nižšieho štandardu 12 B.J.					
ARCHITEKTÚRA		OBSAH: PÔDORYS 2.NP		MIERKA 1:100	VÝKRES 4