VÝSTAVBA BYTOV NIŽŠIEHO ŠTANDARDU V MESTE MEDZILABORCE 9x12 b.j.

SITUÁCIA M 1:500

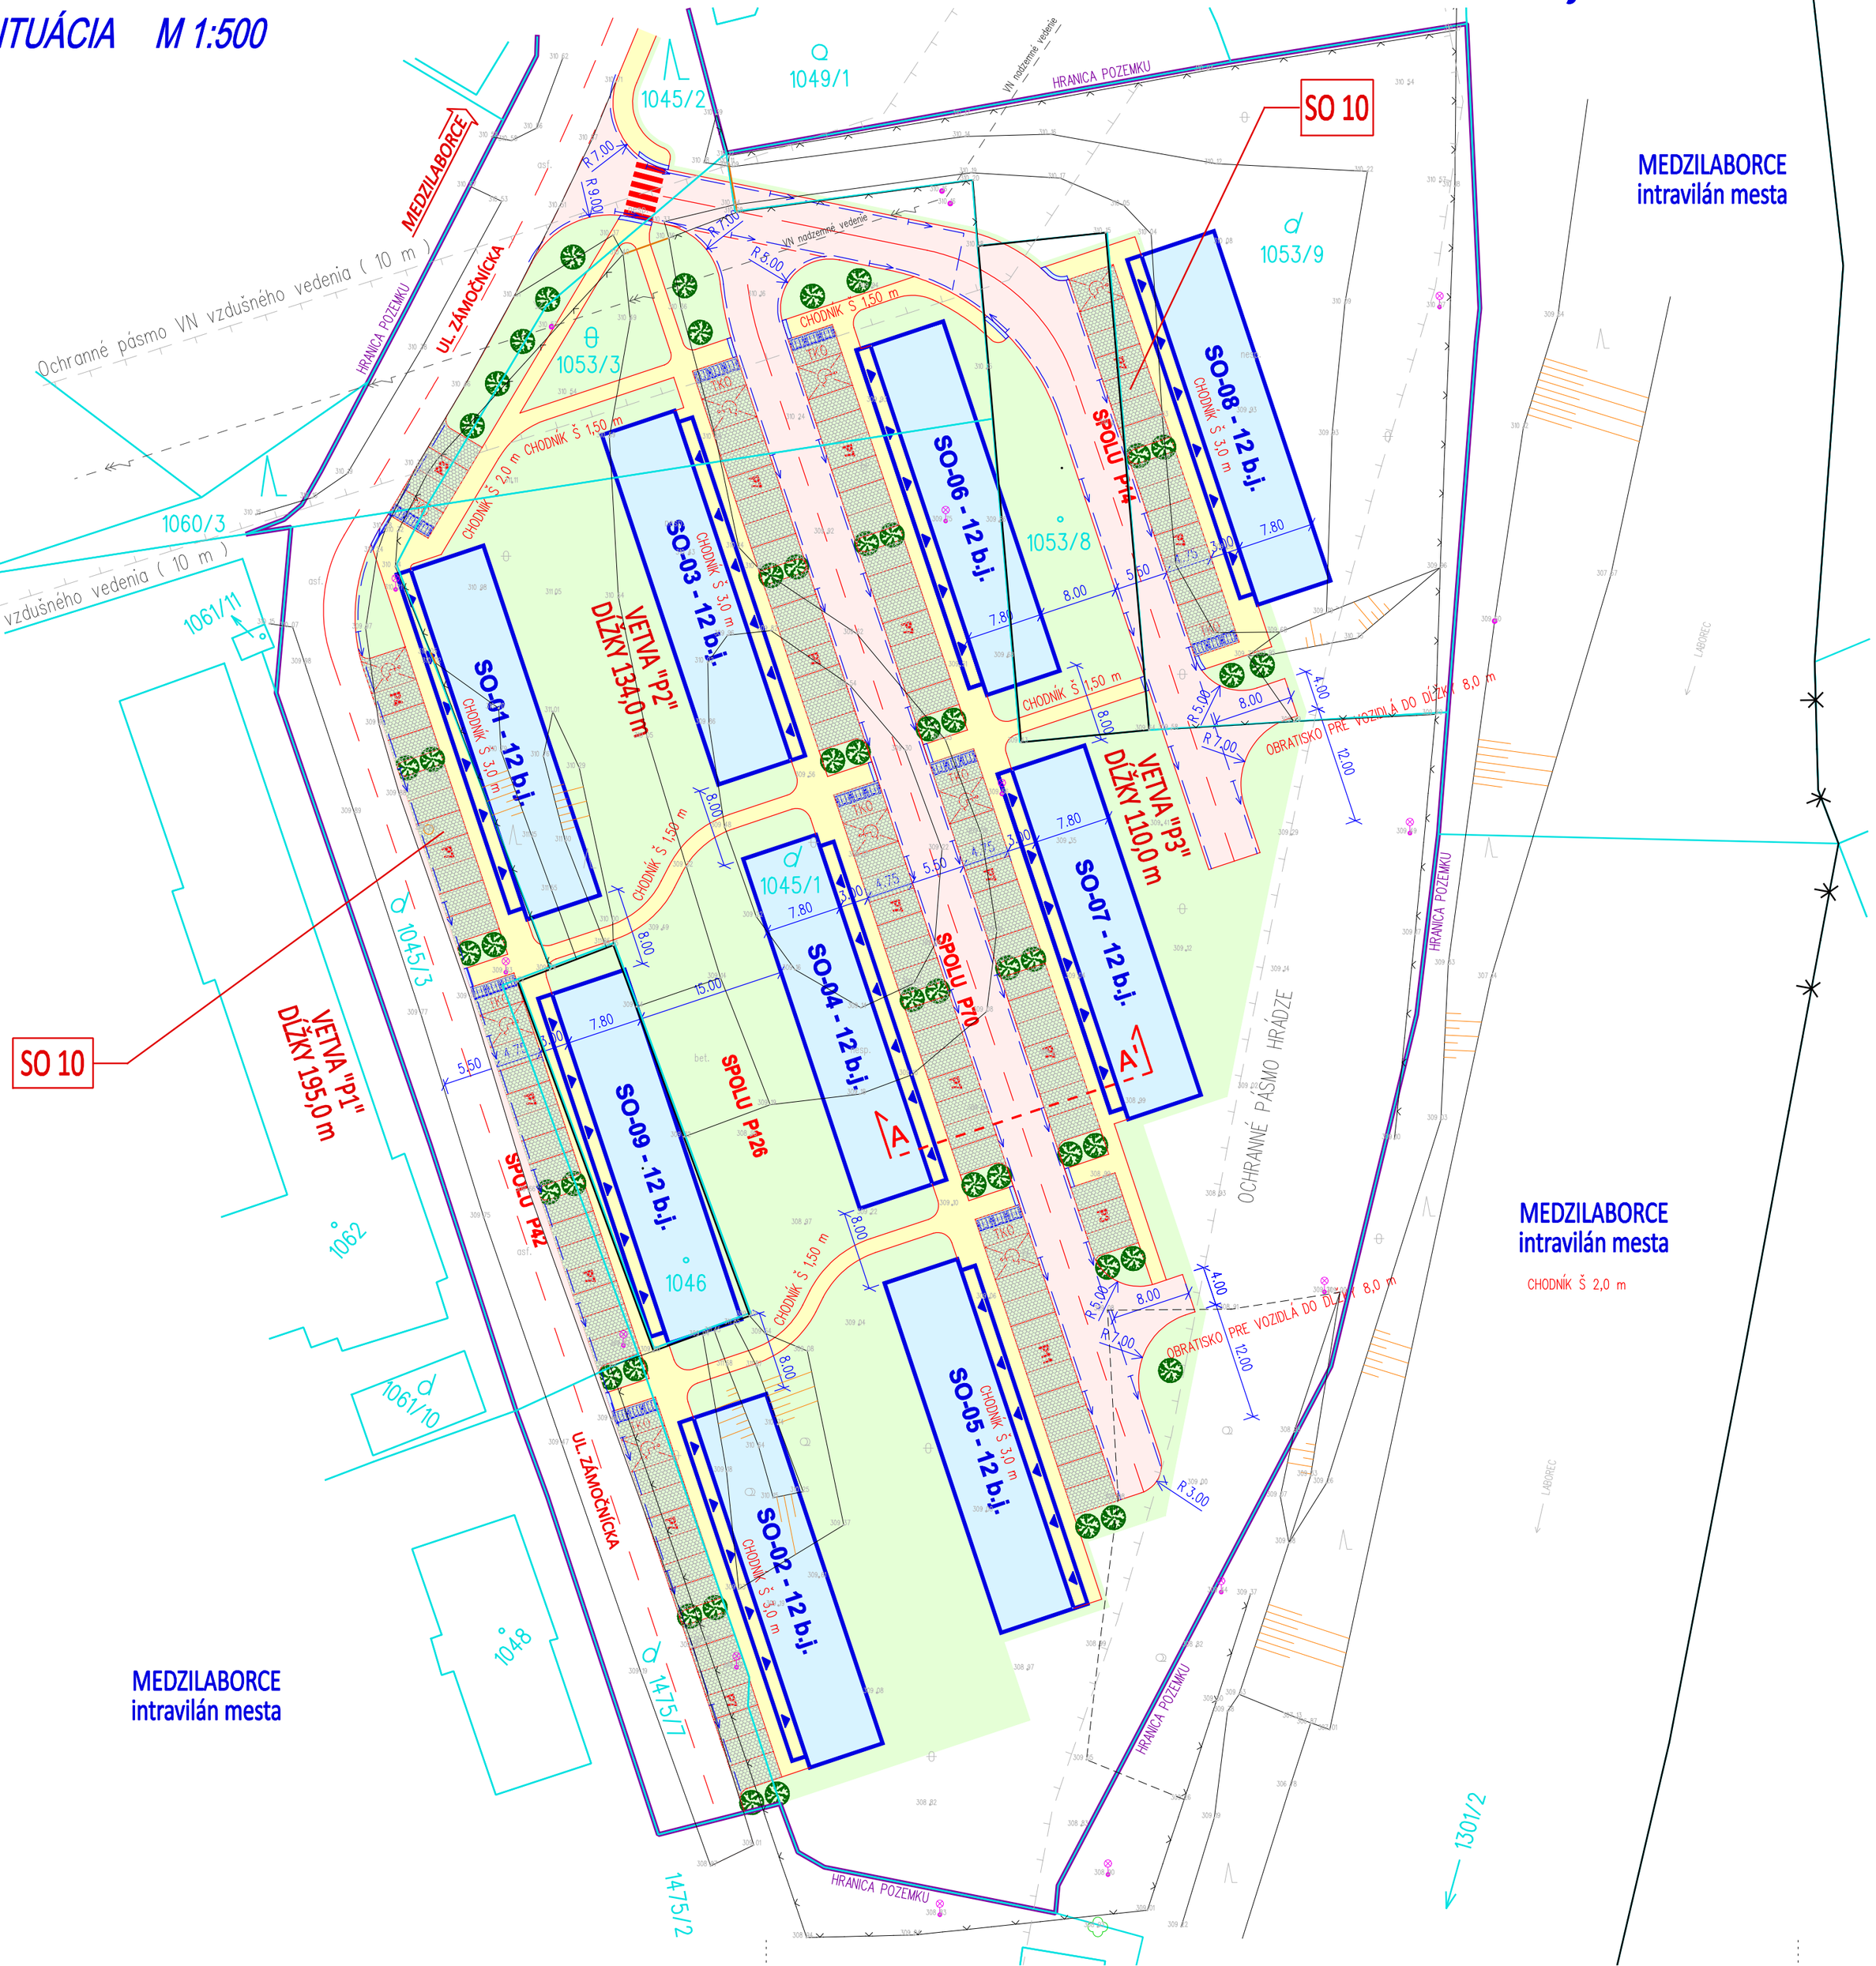

LEGENDA EXISTUJÚCICH IS

	KANALIZÁCIA SPLAŠKOVÁ
	KANALIZÁCIA DAŽĎOVÁ
	KANALIZÁCIA JEDNOTNÁ
	VODOVOD
	VEDENIE VN PODZEMNÉ
	VEDENIE NN PODZEMNÉ
	VEREJNÉ OSVETLENIE
	TELEFÓNNE VEDENIE PODZEMNÉ
	STL PLYNOVOD

OCHRANNÉ PÁSMA:

MIESTNA KOMUNIKÁCIA I. A II. TRIEDY	15 m OD OSI CESTY
ELEKTRICKÉ VEDENIE VVN	15 m OD OKRAJA VODIČA
ELEKTRICKÉ VEDENIE VN A NN	10 m OD OKRAJA VODIČA
VTL DO DN 200, STL PLYNOVOD	4 m OD OSI POTRUBIA
KANALIZÁCIA	3 m OD OKRAJA POTRUBIA
VODOVODNÉ POTRUBIE	2 m OD OKRAJA POTRUBIA
DIAĽKOVÝ KÁBEL	2 m OD OSI VEDENIA
KÁBELOVÉ VEDENIE VŠETKÝCH DRUHOV	1 m OD OSI VEDENIA

LEGENDA:

	KOMUNIKÁCIE, KRYT Z ASFALTOBETÓNU
	PLOCHY ZO ZATRÁVŇOVACÍCH ROŠTOV
	CHODNÍKY A SPEVNENÉ PLOCHY, KRYT Z DLAŽBY
	VAROVNÉ A SIGNÁLNE PÁSY, KRYT Z DLAŽBY
	ZELEŇ
	OKRUHLIAKY, KAMENIVO FRAKCIE 32/45 mm
	POLOHOPISNÉ A VÝŠKOPISNÉ ZAMERANIE
	KATASTRÁLNA MAPA, STAV KN-C / KN-E
	ODVODŇOVACÍ ŽĽAB
	DRENÁŽ
VP29 607.591	ULIČNÝ VPUST
2.00%	PRIEČNY SKLON VOZOVKY
	NAVRHOVANÉ DREVINY
	RUŠÍ SA, PRELOŽÍ SA

UPOZORNENIE :
PRED ZAHÁJENÍM VÝKOPOVÝCH PRÁC JE DODÁVATEĽ POVINNÝ ZABEZPEČIŤ VYTÝČENIE JEDNOTLIVÝCH PODZEMNÝCH VEDENÍ - INŽINIERSKYCH SIETÍ, ABY NEDOŠLO K ICH PRÍPADNÉMU POŠKODENIU !!! V PRÍPADE NEJASNOSTÍ JE POTREBNE KONTAKTOVAŤ PROJEKTANTA.

4road s.r.o.
Ružová 59, 083 01 Sabinov
IČO: 45 661 111 DIČ: 2023080587
IČ DPH: SK2023080587

Ing. František ONDREJ stavebný inžinier 5268 * 12 Konštrukcie inžinierskych stavieb

SÚRADNICOVÝ SYSTÉM : JTSK
VÝŠKOVÝ SYSTÉM: B.p.v.

SO 10

Poznámka: Dokumentácia je vypracovaná v rozsahu potrebnom pre vydanie stavebného povolenia a nie je podkladom pre realizáciu stavby.

4 road s.r.o. Ružová 59, 083 01 SABINOV tel.: 0910/909 667	VYPRACOVAL: Ing. František ONDREJ	KRESLIL: Ing. František ONDREJ	ZODPOVEDNÝ PROJEKTANT: Ing. František ONDREJ
OKRES: MEDZILABORCE	KRAJ: PREŠOVSKÝ	FORMÁT:	6xA4
OBJEDNÁVATEĽ: GMT real, spol. s r.o., Kúpelná 3, 080 01 Prešov		DÁTUM:	08/2017
STAVBA: VÝSTAVBA BYTOV NIŽŠIEHO ŠTANDARDU V MESTE MEDZILABORCE 9x12 b.j.		STUPEŇ:	DSP
		Č. ZÁKAZKY:	4–1199/2017
OBJEKT/ČASŤ: SO 10 KOMUNIKÁCIE S SPEVNENÉ PLOCHY		MIERKA: 1:500	Č.PRÍLOHY: 2
OBSAH: SITUÁCIA			