


VZOROVÝ PRIEČNY REZ “A - A”
VEŤVA “P1”, “P2”, “P3”
S KOLMÝM RADENÍM VOZIDIEL
M 1:50

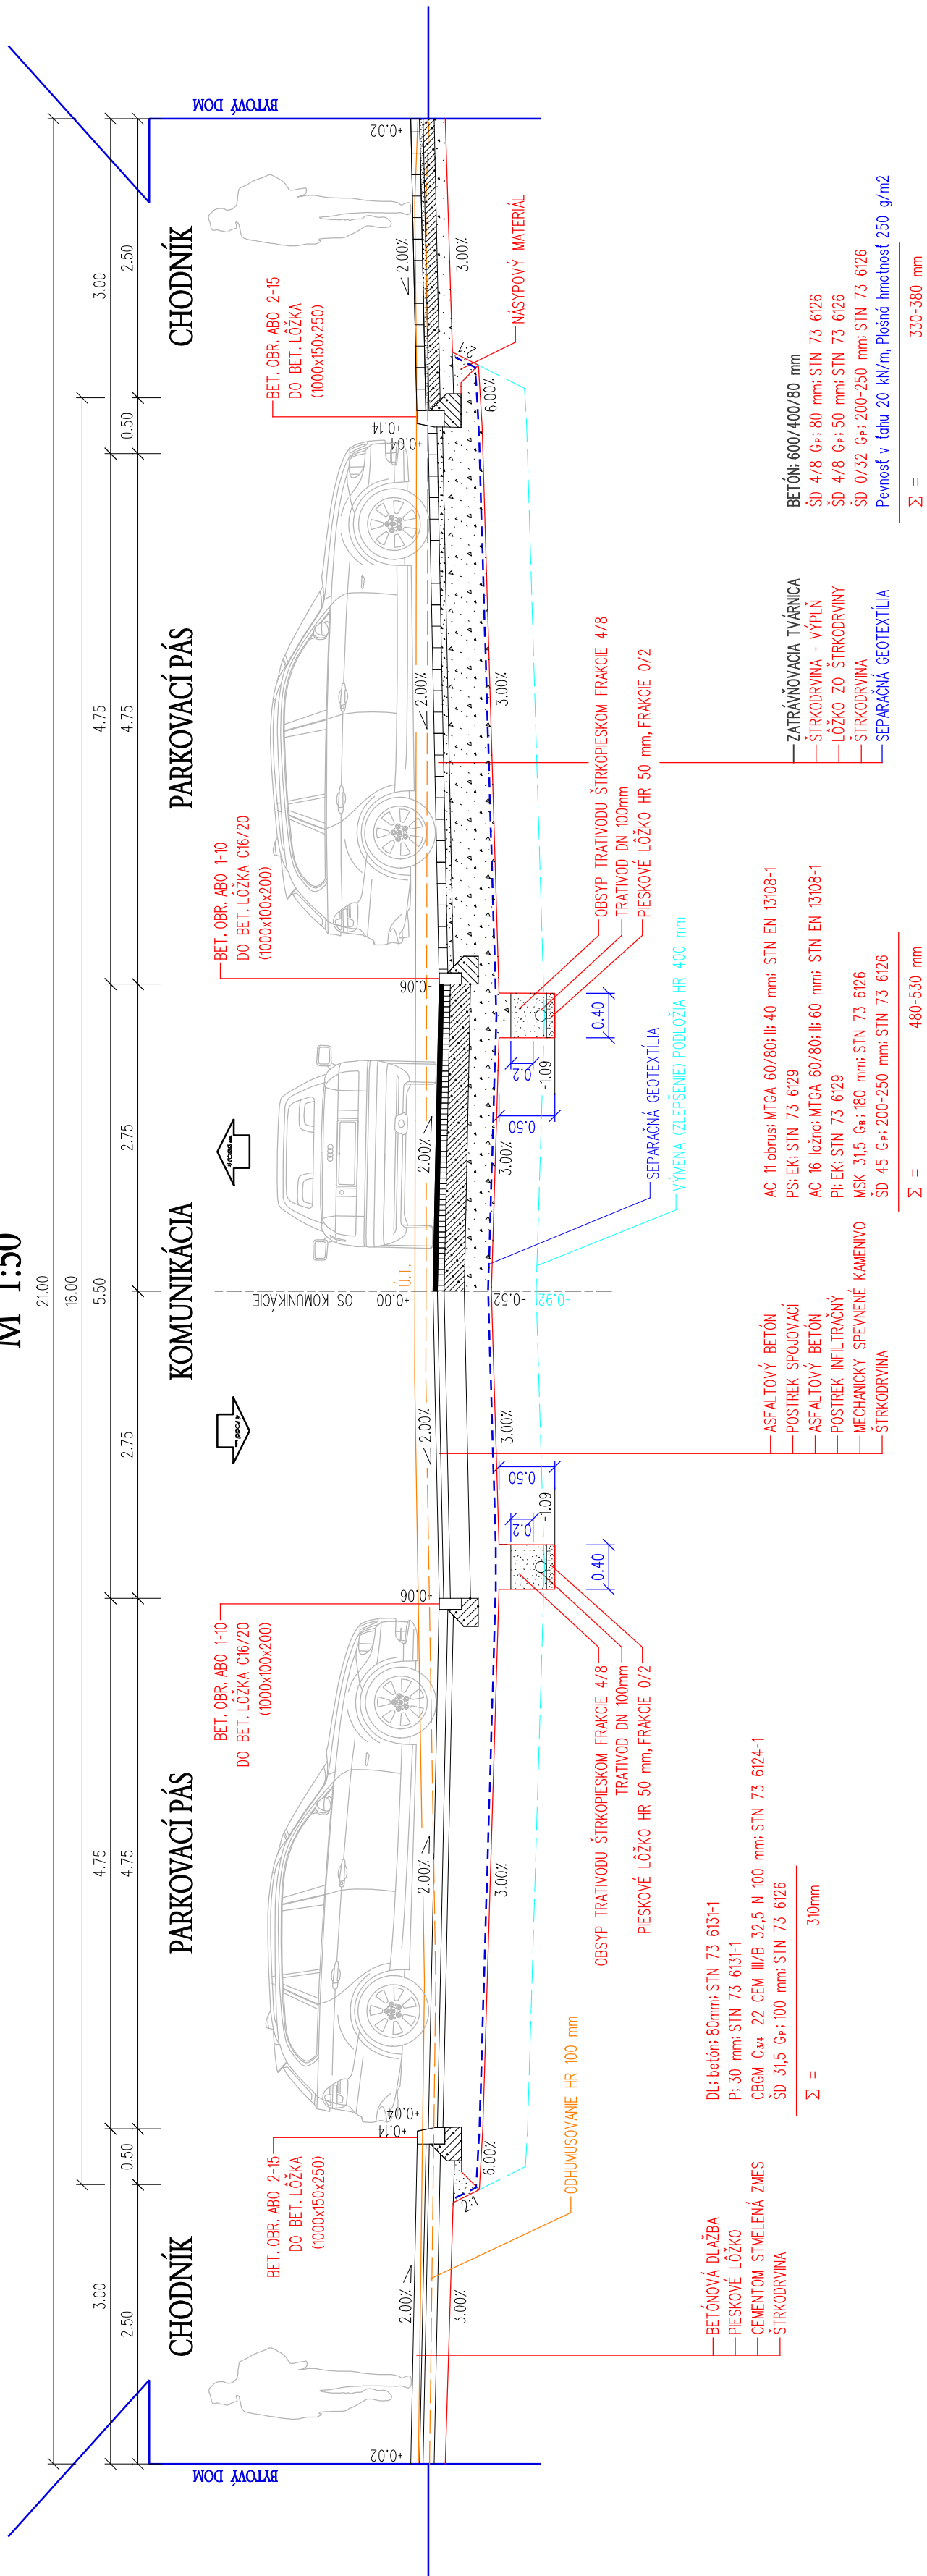

4road s.r.o.
Ružová 59, 083 01 Sabinov
IČO: 45 661 111 DIČ: 2023080587
IČ DPH: SK2023080587



SOLO

Poznámka: Dokumentácia je vypracovaná v rozsahu potrebnom pre vydanie stavebného povolenia a nie je podkladom pre realizáciu stavby.

4road s.r.o. Ružová 59, 083 01 Sabinov tel: 0910/369 667		VYPRACOVAL: Ing. František ONDREJ		KRESLIL: Ing. František ONDREJ		ZODPOVEDNÝ PROJEKTANT: Ing. František ONDREJ	
		Ing. František ONDREJ		Ing. František ONDREJ		Ing. František ONDREJ	
OKRES: MEDZILABORCE		KRAL: PREŠOVSKÝ		FORMÁT: 4x44		09/2017	
OBJEDNÁVATEL: NUMERÁL, spol. s r.o., Toleňská 19, 085 01 Bardejov		STAVBA: VÝSTAVBA BYTOV NIŽŠIEHO ŠTANDARDU V MESTE MEDZILABORCE 9x12 b.j.					
		Č. ZAKAZKY: DSP					
		Č. PRÍLOHY: 4-1199/2017					
OBJEKT/ČASŤ: SO 10 KOMUNIKÁCIE S SPEVNENÉ PLOCHY		MIERKA:		1:50		Č. PRÍLOHY:	
OBSAH:		VZOROVÝ PRIEČNY REZ		3			