

VODOVODNÝ RAD – VETVA A

DRUH POVRCHU
VZDÁL. OBJEKTŮ A VRCHOL. BODŮV
OZNAČENIE VRCHOLOVÝCH BODOV

RASTLÝ TERÉN			PARKOVISKO					
7.20	25.05	7.23	4.27	37.61	9.15	36.48	8.79	14.63
0.50	V2			1.25				V4

MIERTKA 1:500/100

LEGENDA TYPOV ČIAR
PŮVODNÝ TERÉN
UPRAVENÝ TERÉN

KÓTA UPRAVENÉHO TERÉNU

HLBKA VÝKOPU

KÓTA VÝKOPU

HLBKA DNA POTRUBIA

KÓTA DNA POTRUBIA


KÓTA PŮVODNÉHO TERÉNU

ZROVNÁVACIA ROVINA


STANIČENIE [km/m]

DN[mm]–MATERIÁL–DLŽKA[m]

SKLON[?]-DÉLKA[m]

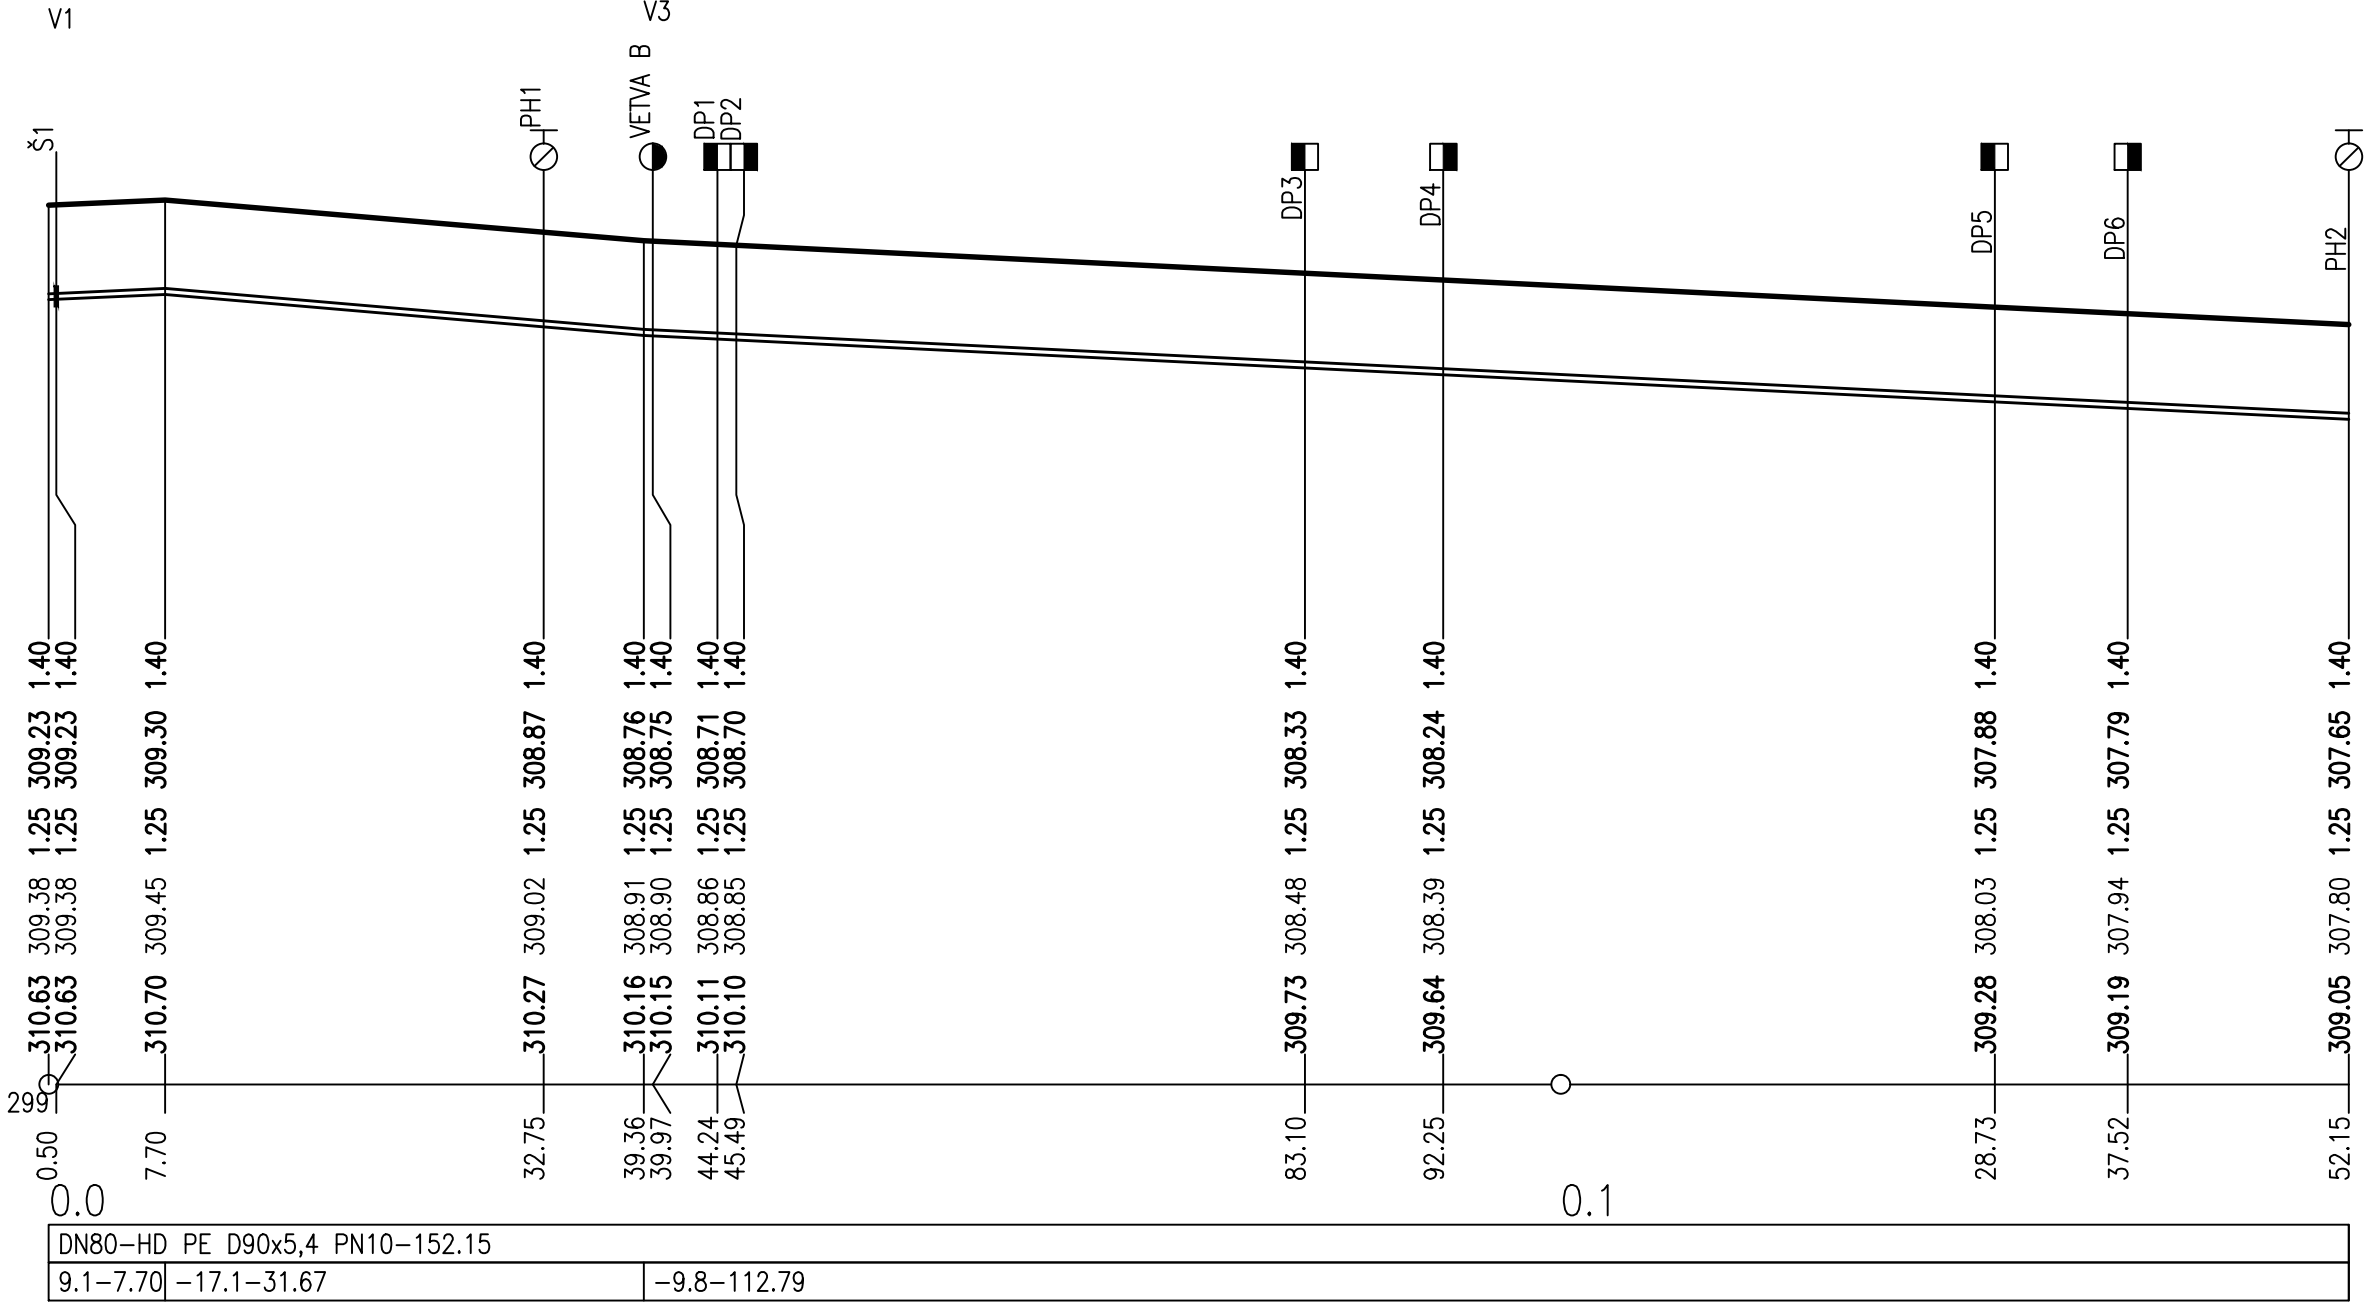

ULOŽENIE POTRUBIA V RYHE

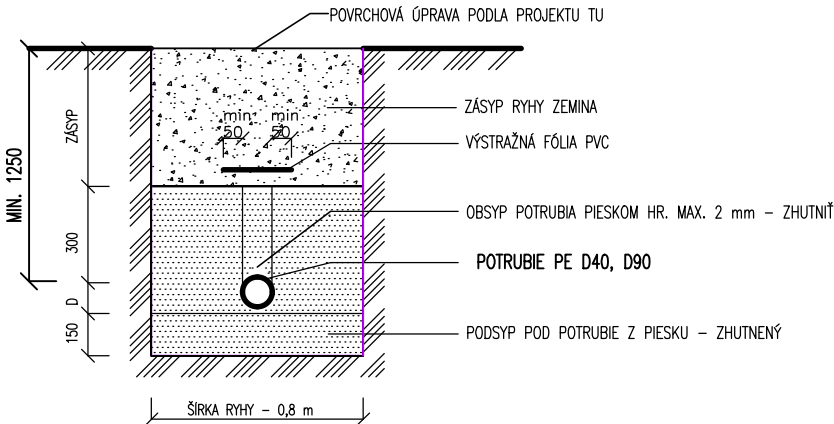

AUTOR	ZODP.PROJEKTANT	VYPRACOVAL	ING.ZDENKA ŠLOSÁROVÁ SLOVENSKÁ 47 080 01 PREŠOV	
Ing. Stanislav Majtner	Ing. Šlosárová	Ing. Šlosárová		
Ing. Lucia Zentková				
OBEC: Medzilaborce		OKRES: Medzilaborce		
INVESTOR: Medzilaborce			FORMÁT	2xA4
NÁZOV: VÝSTAVBA BYTOV NIŽŠIEHO ŠTANDARDU V MESTE MEDZILABORCE 9x12.B.J.			DÁTUM	9/2017
			ÚČEL	DSP
			Č.ZÁKAZKY	
			KÓTOVANÉ v	mm
OBJEKT: /S0-14/ – VEREJNÝ VODOVOD				
ZDRAVOTECHNIKA	OBSAH: POZDLŽNÝ PROFIL č.1		MIERTKA 1: 500/100	VÝKRES 3