


DRUH POVRCHU	RA
VZDÁL. OBJEKTŮ A VRCHOL. BODOV	51
OZNAČENÍ VRCHOLOVÝCH BODOV	V3

DRUH POVRCHU	RASTLÝ TERÉN		PARKOVISKO			
VZDÁL. OBJEKTŮ A VRCHOL. BODŮ	51.92	42.15	44.66	8.62	1.74	
OZNAČENIE VRCHOLOVÝCH BODOV	V3	V5				V6

LEGENDA TYPOV ČIAR
PŮVODNÝ TERÉN
UPRAVENÝ TERÉN

ZROVNÁVACIA ROVINA

SKLON[?]-DÉLKA[m]

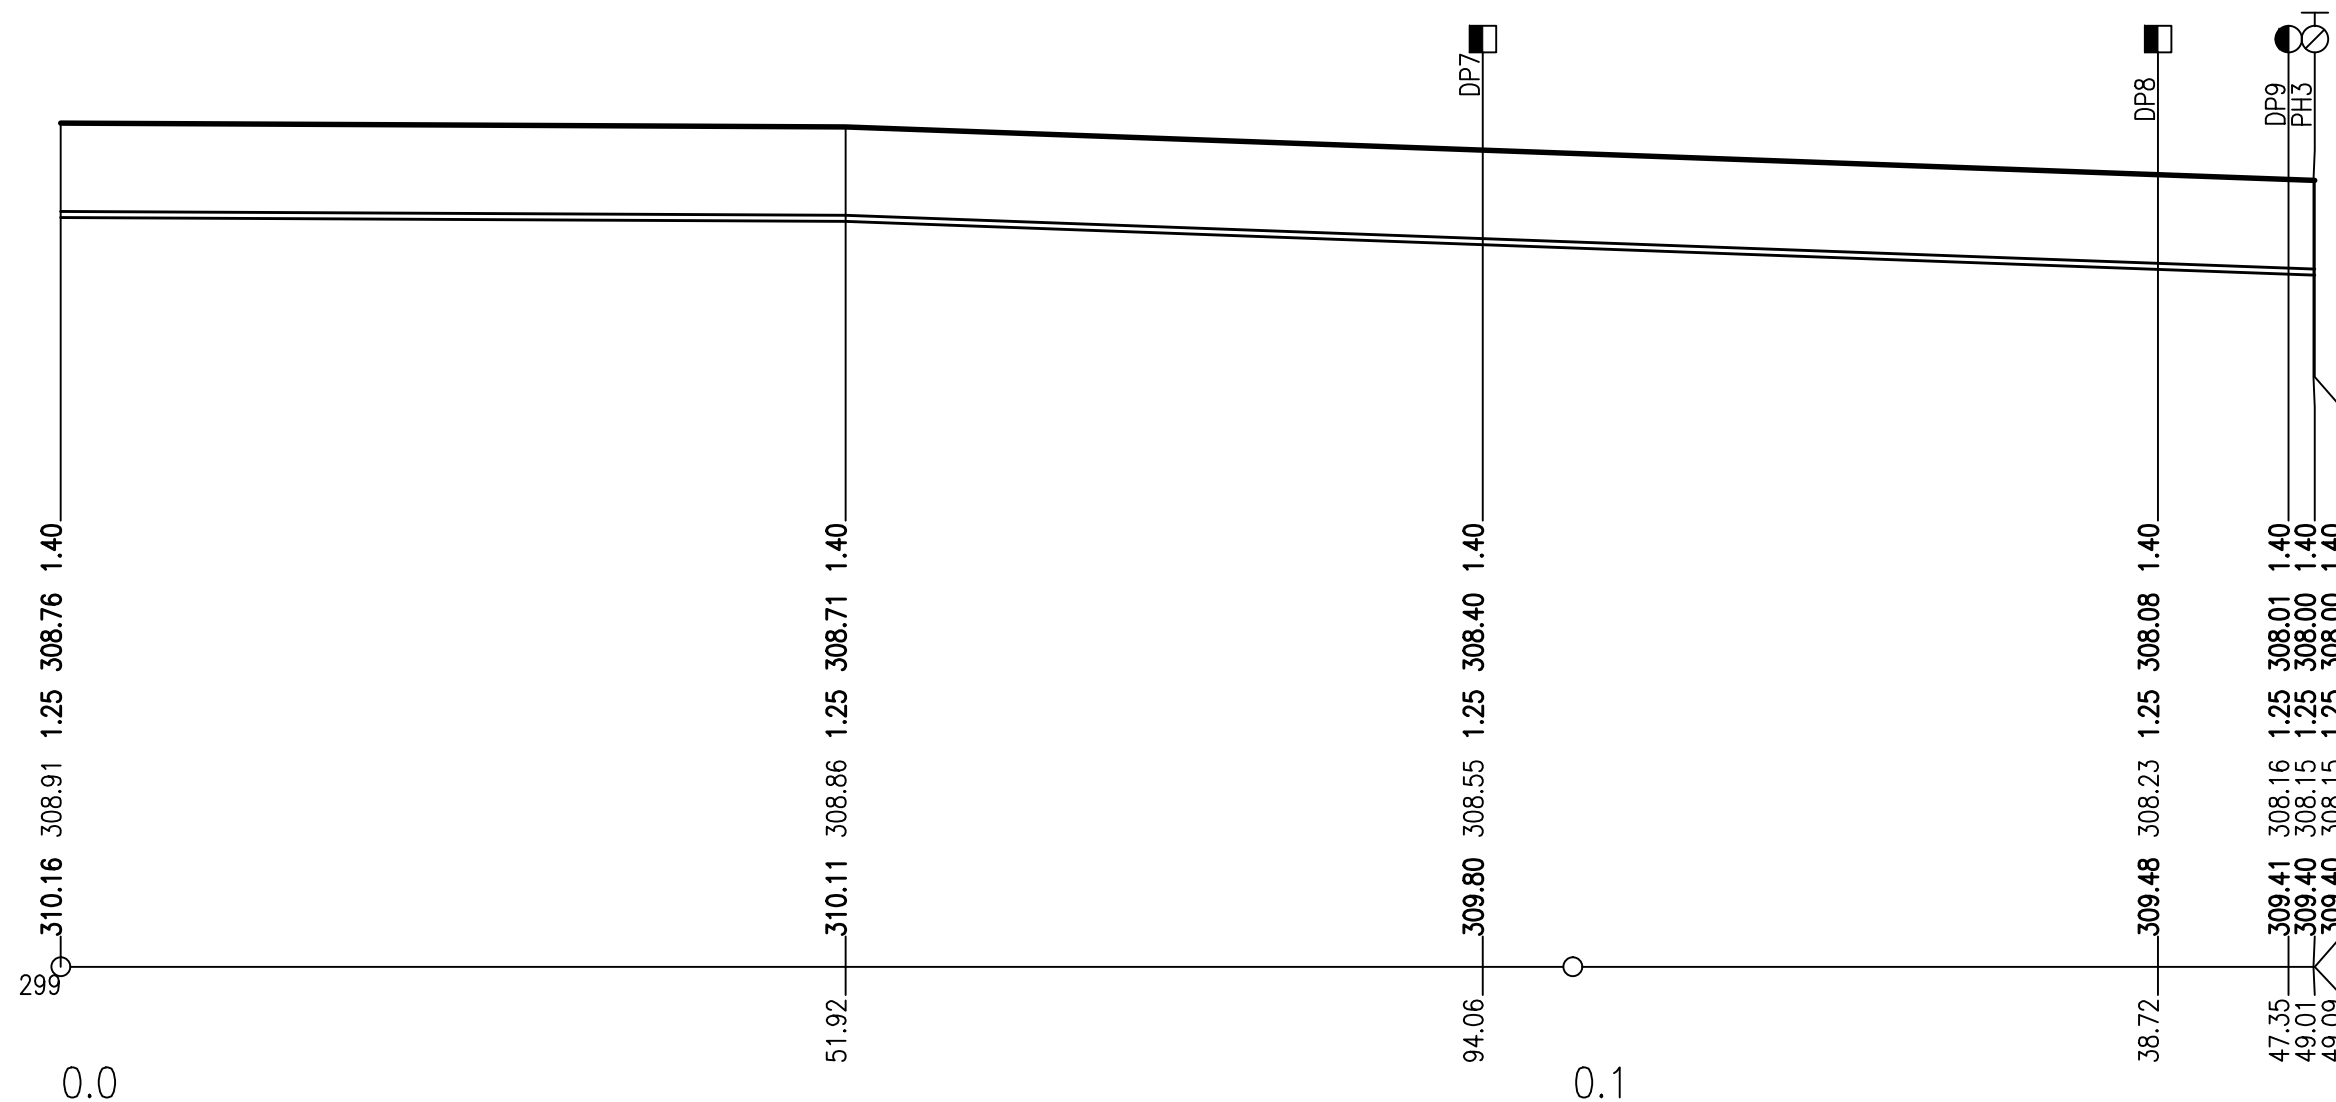

DN80-HD PE D90x5,4 PN10-149.09		
-2.0-51.92		-7.3-97.18

MIN. 1250

ZÁSYP

300

150

0

ŠÍŘKA RYHY – 0,8 m

POVRCHOVÁ ÚPRAVA PODLA PROJEKTU TU

ZÁSYP RYHY ZEMINA

VÝSTRAŽNÁ FÓLIA PVC

min 50 min 50

OBSYP POTRUBIA PIESKOM HR. MAX. 2 mm – ZHUTNUTÝ

POTRUBIE PE D40, D90

PODSYP POD POTRUBIE Z PIESKU – ZHUTNENÝ

AUTOR		ZODP.PROJEKTANT	VYPRACOVAL	ING.ZDENKA ŠLOSÁROVÁ SLOVENSKÁ 47 080 01 PREŠOV	
Ing. Stanislav Majtner		Ing. Šlosárová	Ing. Šlosárová		
Ing. Lucia Zentková					
OBEC: Medzilaborce		OKRES: Medzilaborce			
INVESTOR: Medzilaborce				FORMÁT	2xA4
NÁZOV: VÝSTAVBA BYTOV NIŽŠIEHO ŠTANDARDU V MESTE MEDZILABORCE 9x12.B.J. OBJEKT: /SO-14/ – VEREJNÝ VODOVOD				DÁTUM	9/2017
				ÚČEL	DSP
				Č.ZÁKAZKY	
				KÓTOVANÉ v	mm
ZDRAVOTECHNIKA	OBSAH: POZDLŽNÝ PROFIL č.2			MIERKA 1:500/100	VÝKRES 4