




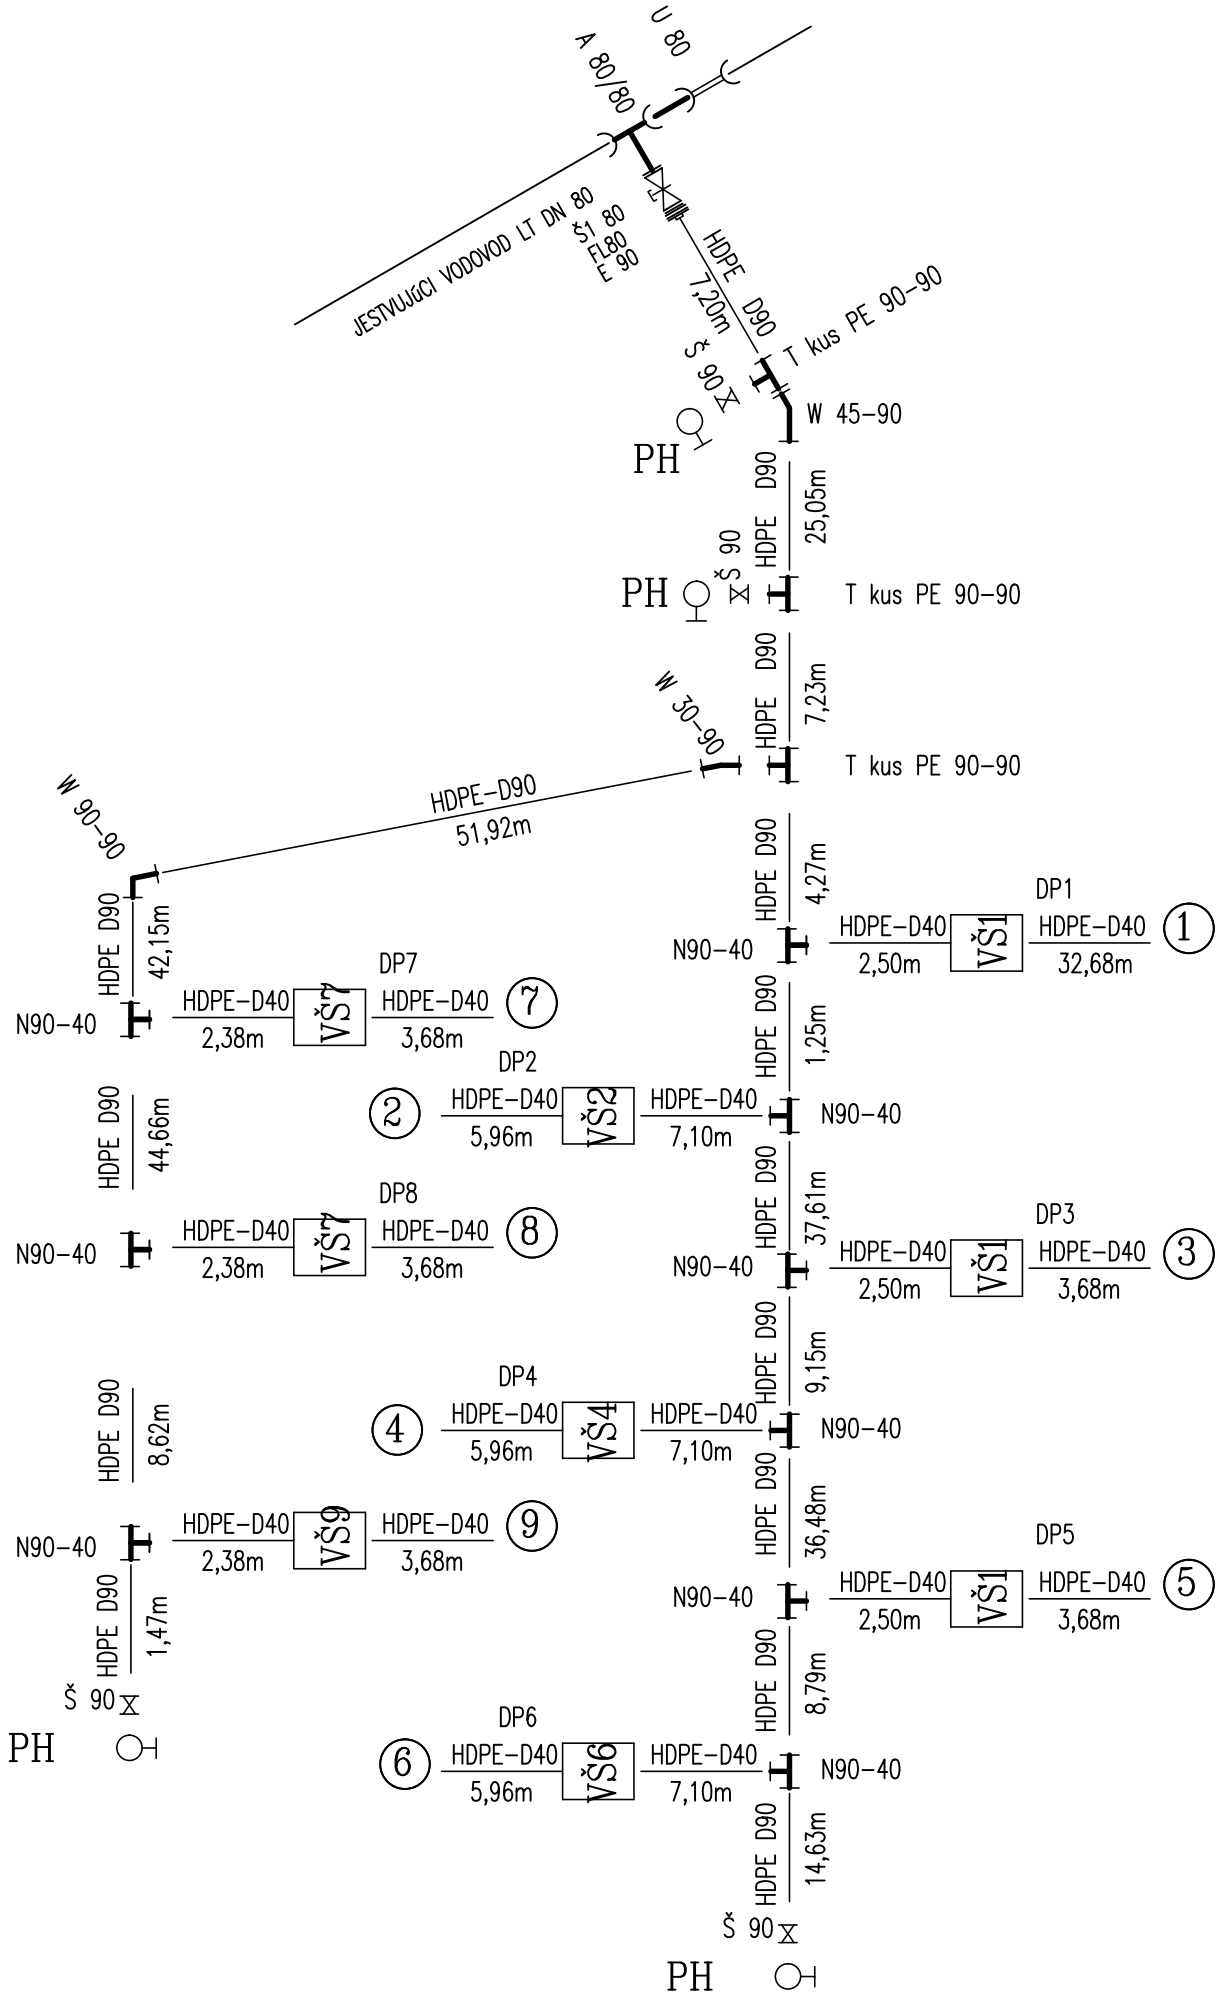

NAPOJENIE PODZEMNÉHO HYDRANTU – HP

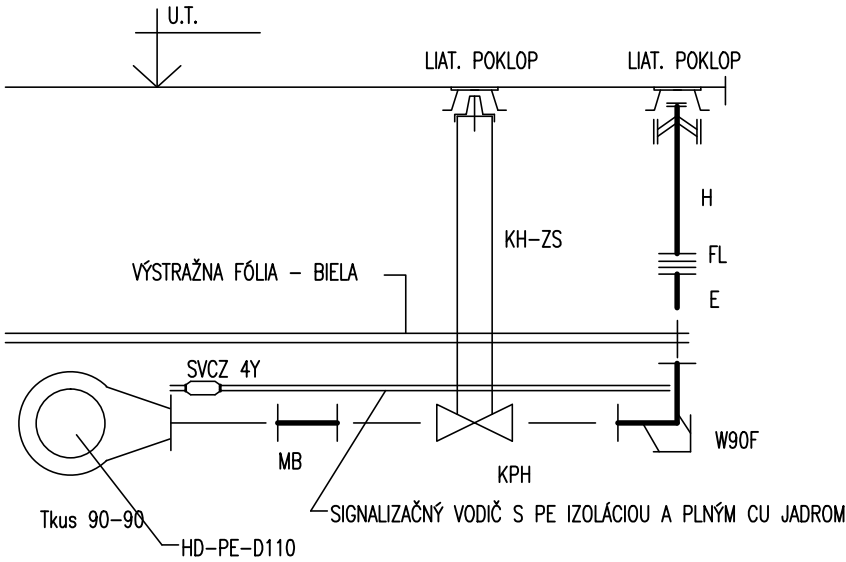

DOMOVÁ VODOMERNÁ ŠACHTA VŠ1

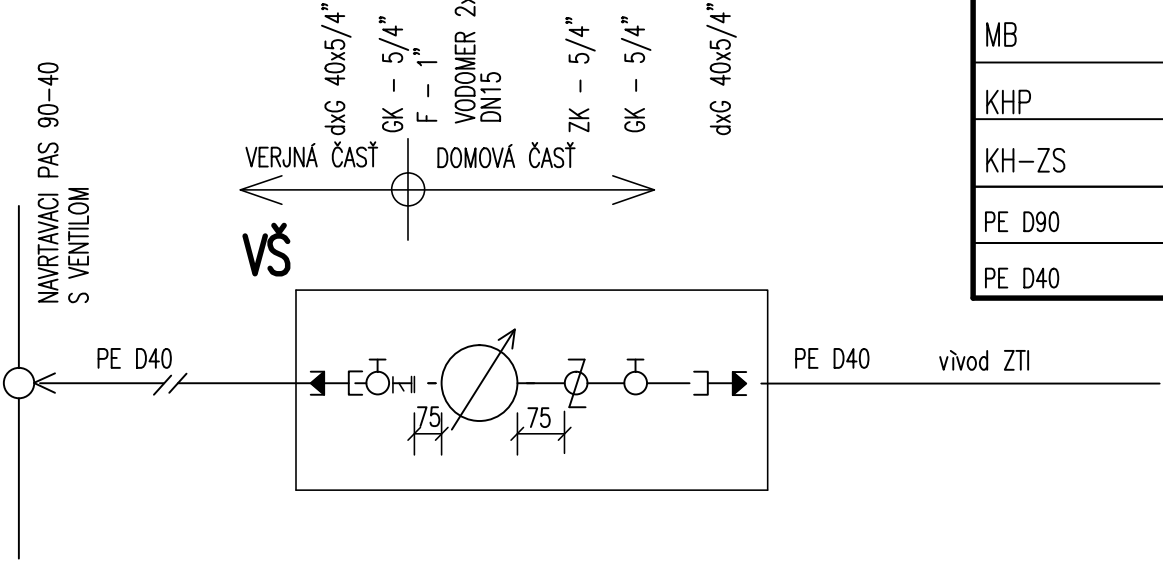

VÝPIS MATERIÁLU

OZNAČENIE	POPIS	MERNÁ JEDNOT.	MNOŽ-STVO
Š1 80 PE D90	ŠUPATKO VODÁRENSKE S VOLNÝM KONCOM VRETENA A ZEMNOU TELES. SÚPRAVOU	ks	1
N1 90/40	NAVRTÁVACÍ PÁS NA PE POTRUBIE S VENTILOM		9
MV 80	MONTÁŽNA VLOŽKA DN100		1
A 80/80	LT HRDLOVÁ TVAROVKA S PRIRUB. ODOBOČKOU		1
U 80	LT HRDLOVÁ PRESUVKA		1
W 30-90	ELEKTROTVAROVKA KOLENO 30° D90		1
W 90-90	ELEKTROTVAROVKA KOLENO 90° D90		2
T kus PE 90-90	ELEKTROTVAROVKA T kus D90-90		4
VŠ	VODOMERNÁ ŠACHTA 1200x900		9
E	LEMOVÝ NÁKRUŽOK D90		4
FL	PRÍRUBA S OCEL. JADROM DN80		4
W90F	ELEKTER. KOLENO 90ST. S PATKOU D 90		3
HP	PODZEMNÝ HYDRANT JAFAR S LIAT. POKLOPOM		3
MB	ELEKTROTVAR. OBJIMKA SO ZARAŽKOU D90		3
KHP	GUL. KOHÚT PE d90 S DLHÝMI RAMENAMI		3
KH-ZS	ZEMNÁ SÚPRAVA		4
PE D90	POTRUBIE POLYETYLÉNOVÉ PE100 PN10 D90x5,4	m	
PE D40	POTRUBIE POLYETYLÉNOVÉ PE100 PN16 D40x3,7		

AUTOR		ZODP.PROJEKTANT		VYPRACOVAL		ING.ZDENKA ŠLOSÁROVÁ SLOVENSKÁ 47 080 01 PREŠOV			
Ing. Stanislav Majtner		Ing. Šlosárová		Ing. Šlosárová					
Ing. Lucia Zentková									
OBEC: Medzilaborce				OKRES: Medzilaborce					
INVESTOR: Medzilaborce						FORMÁT		2xA4	
NÁZOV: VÝSTAVBA BYTOV NIŽŠIEHO ŠTANDARDU V MESTE MEDZILABORCE 9x12.B.J. OBJEKT: /SO-14/ – VEREJNÝ VODOVOD						DÁTUM		9/2017	
						ÚČEL		DSP	
						Č.ZÁKAZKY			
						KÓTOVANÉ v		mm	
ZDRAVOTECHNIKA		OBSAH: MONTÁŽNA SCHÉMA				MIERKA 1: 25		VÝKRES 5	