


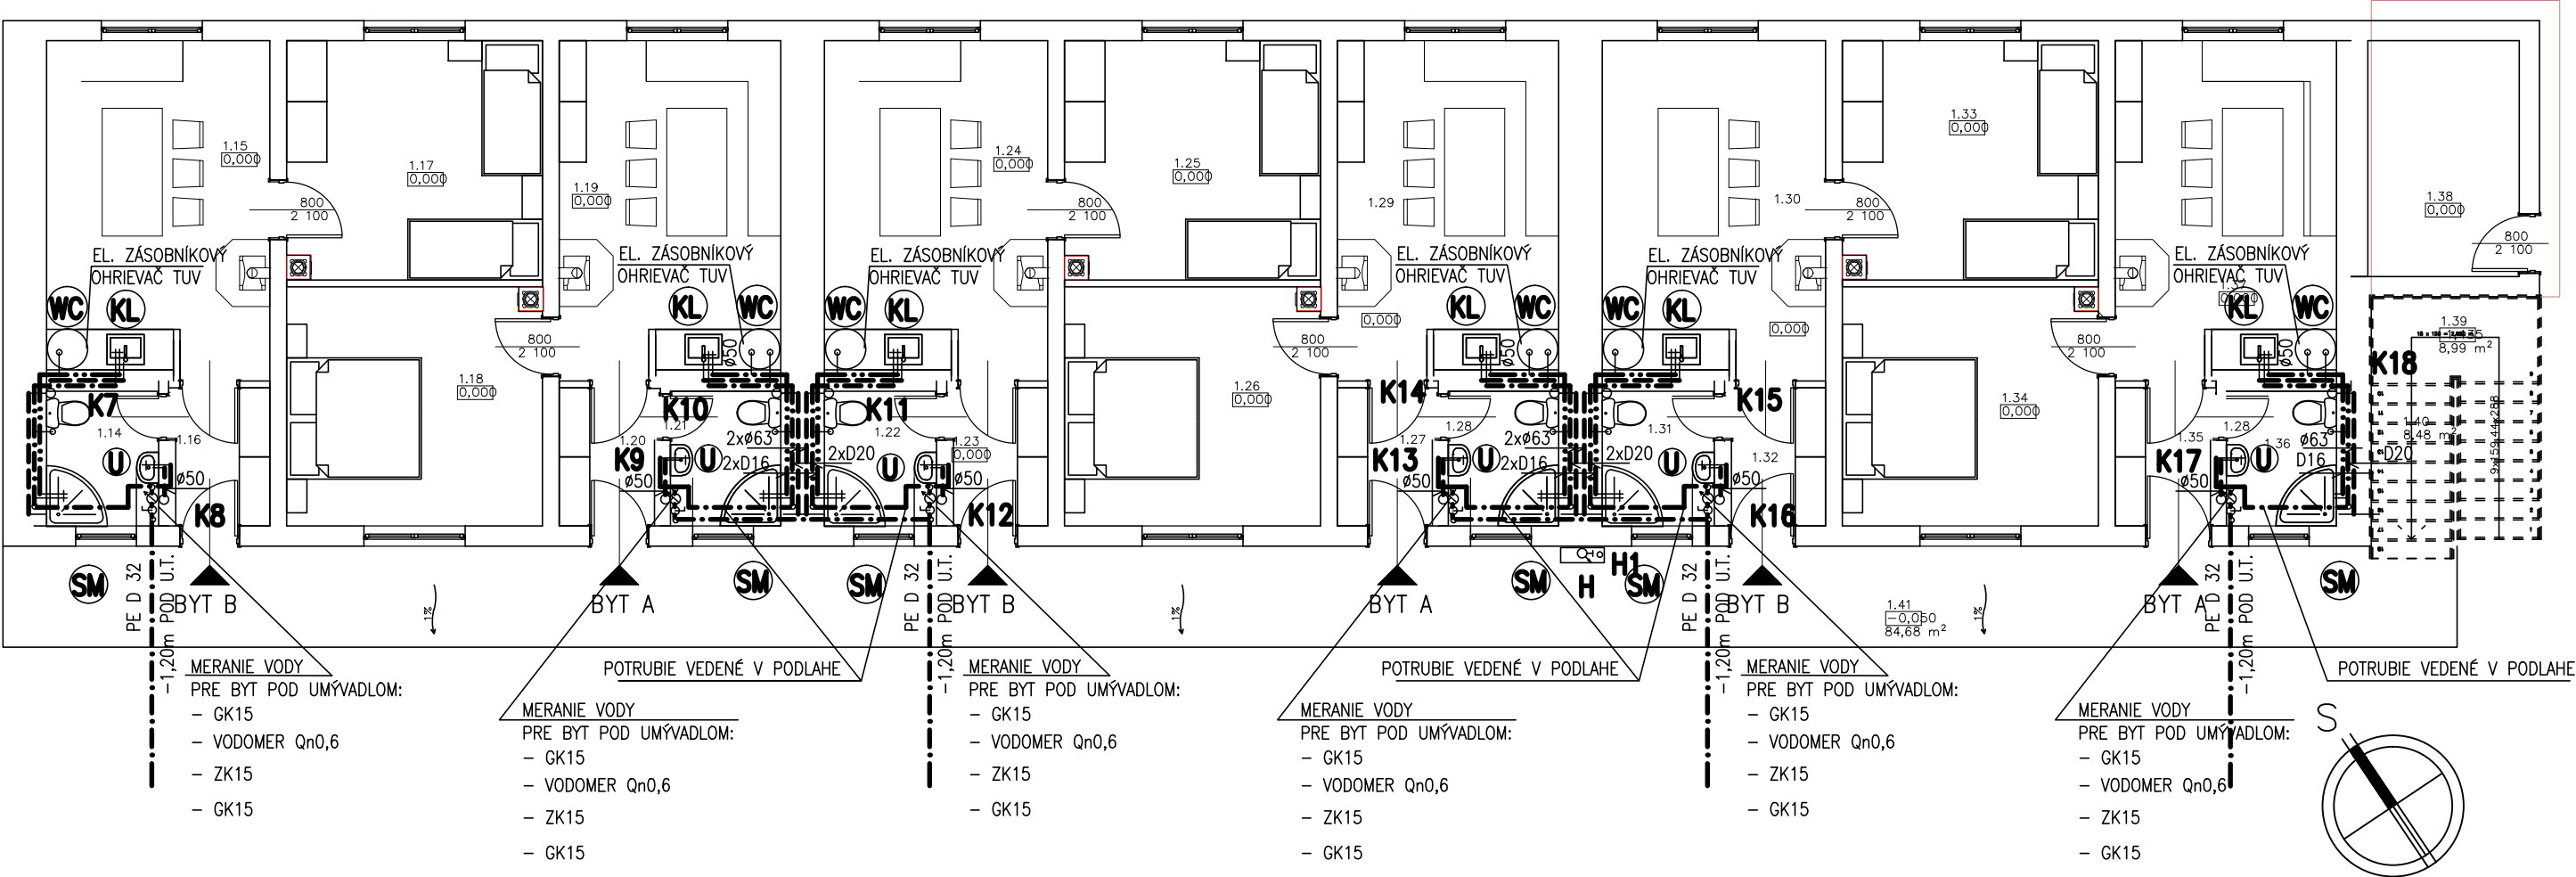

POZN.: VODVODNÉ POTRUBIA PRED OHRIEVAČMI TUV UKONČIŤ UZATVÁRACOU ARMATÚROU, OHRIEVAČE TUV NIE SÚ DODÁVKOU STAVBY

AUTOR	ZODP.PROJEKTANT	VYPRACOVAL	ING.ZDENKA ŠLOSÁROVÁ SLOVENSKÁ 47 080 01 PREŠOV	
Ing. Stanislav Majtner	Ing. Šlosárová	Ing. Šlosárová		
Ing. Lucia Zentková				
OBEC: Medzilaborce	OKRES: Medzilaborce			
INVESTOR: Medzilaborce			FORMÁT	2xA4
NÁZOV: VÝSTAVBA BYTOV NIŽŠIEHO ŠTANDARDU V MESTE MEDZILABORCE 9x12.B.J. OBJEKT: /S0-01 – S0-09/ – BYTOVÝ DOM NIŽŠIEHO ŠTANDARDU 12 B.J.			DÁTUM	9/2017
			ÚČEL	DSP
			Č.ZÁKAZKY	
			KÓTOVANÉ v	mm
ZDRAVOTECHNIKA	OBSAH: PÔDORYS 1.NP		MIERKA 1:100	VÝKRES 5