



VÝSTAVBA BYTOV NIŽšieho štandardu v meste medzilaborce 9x12 b.j.  
výtýčovací výkres M 1:500

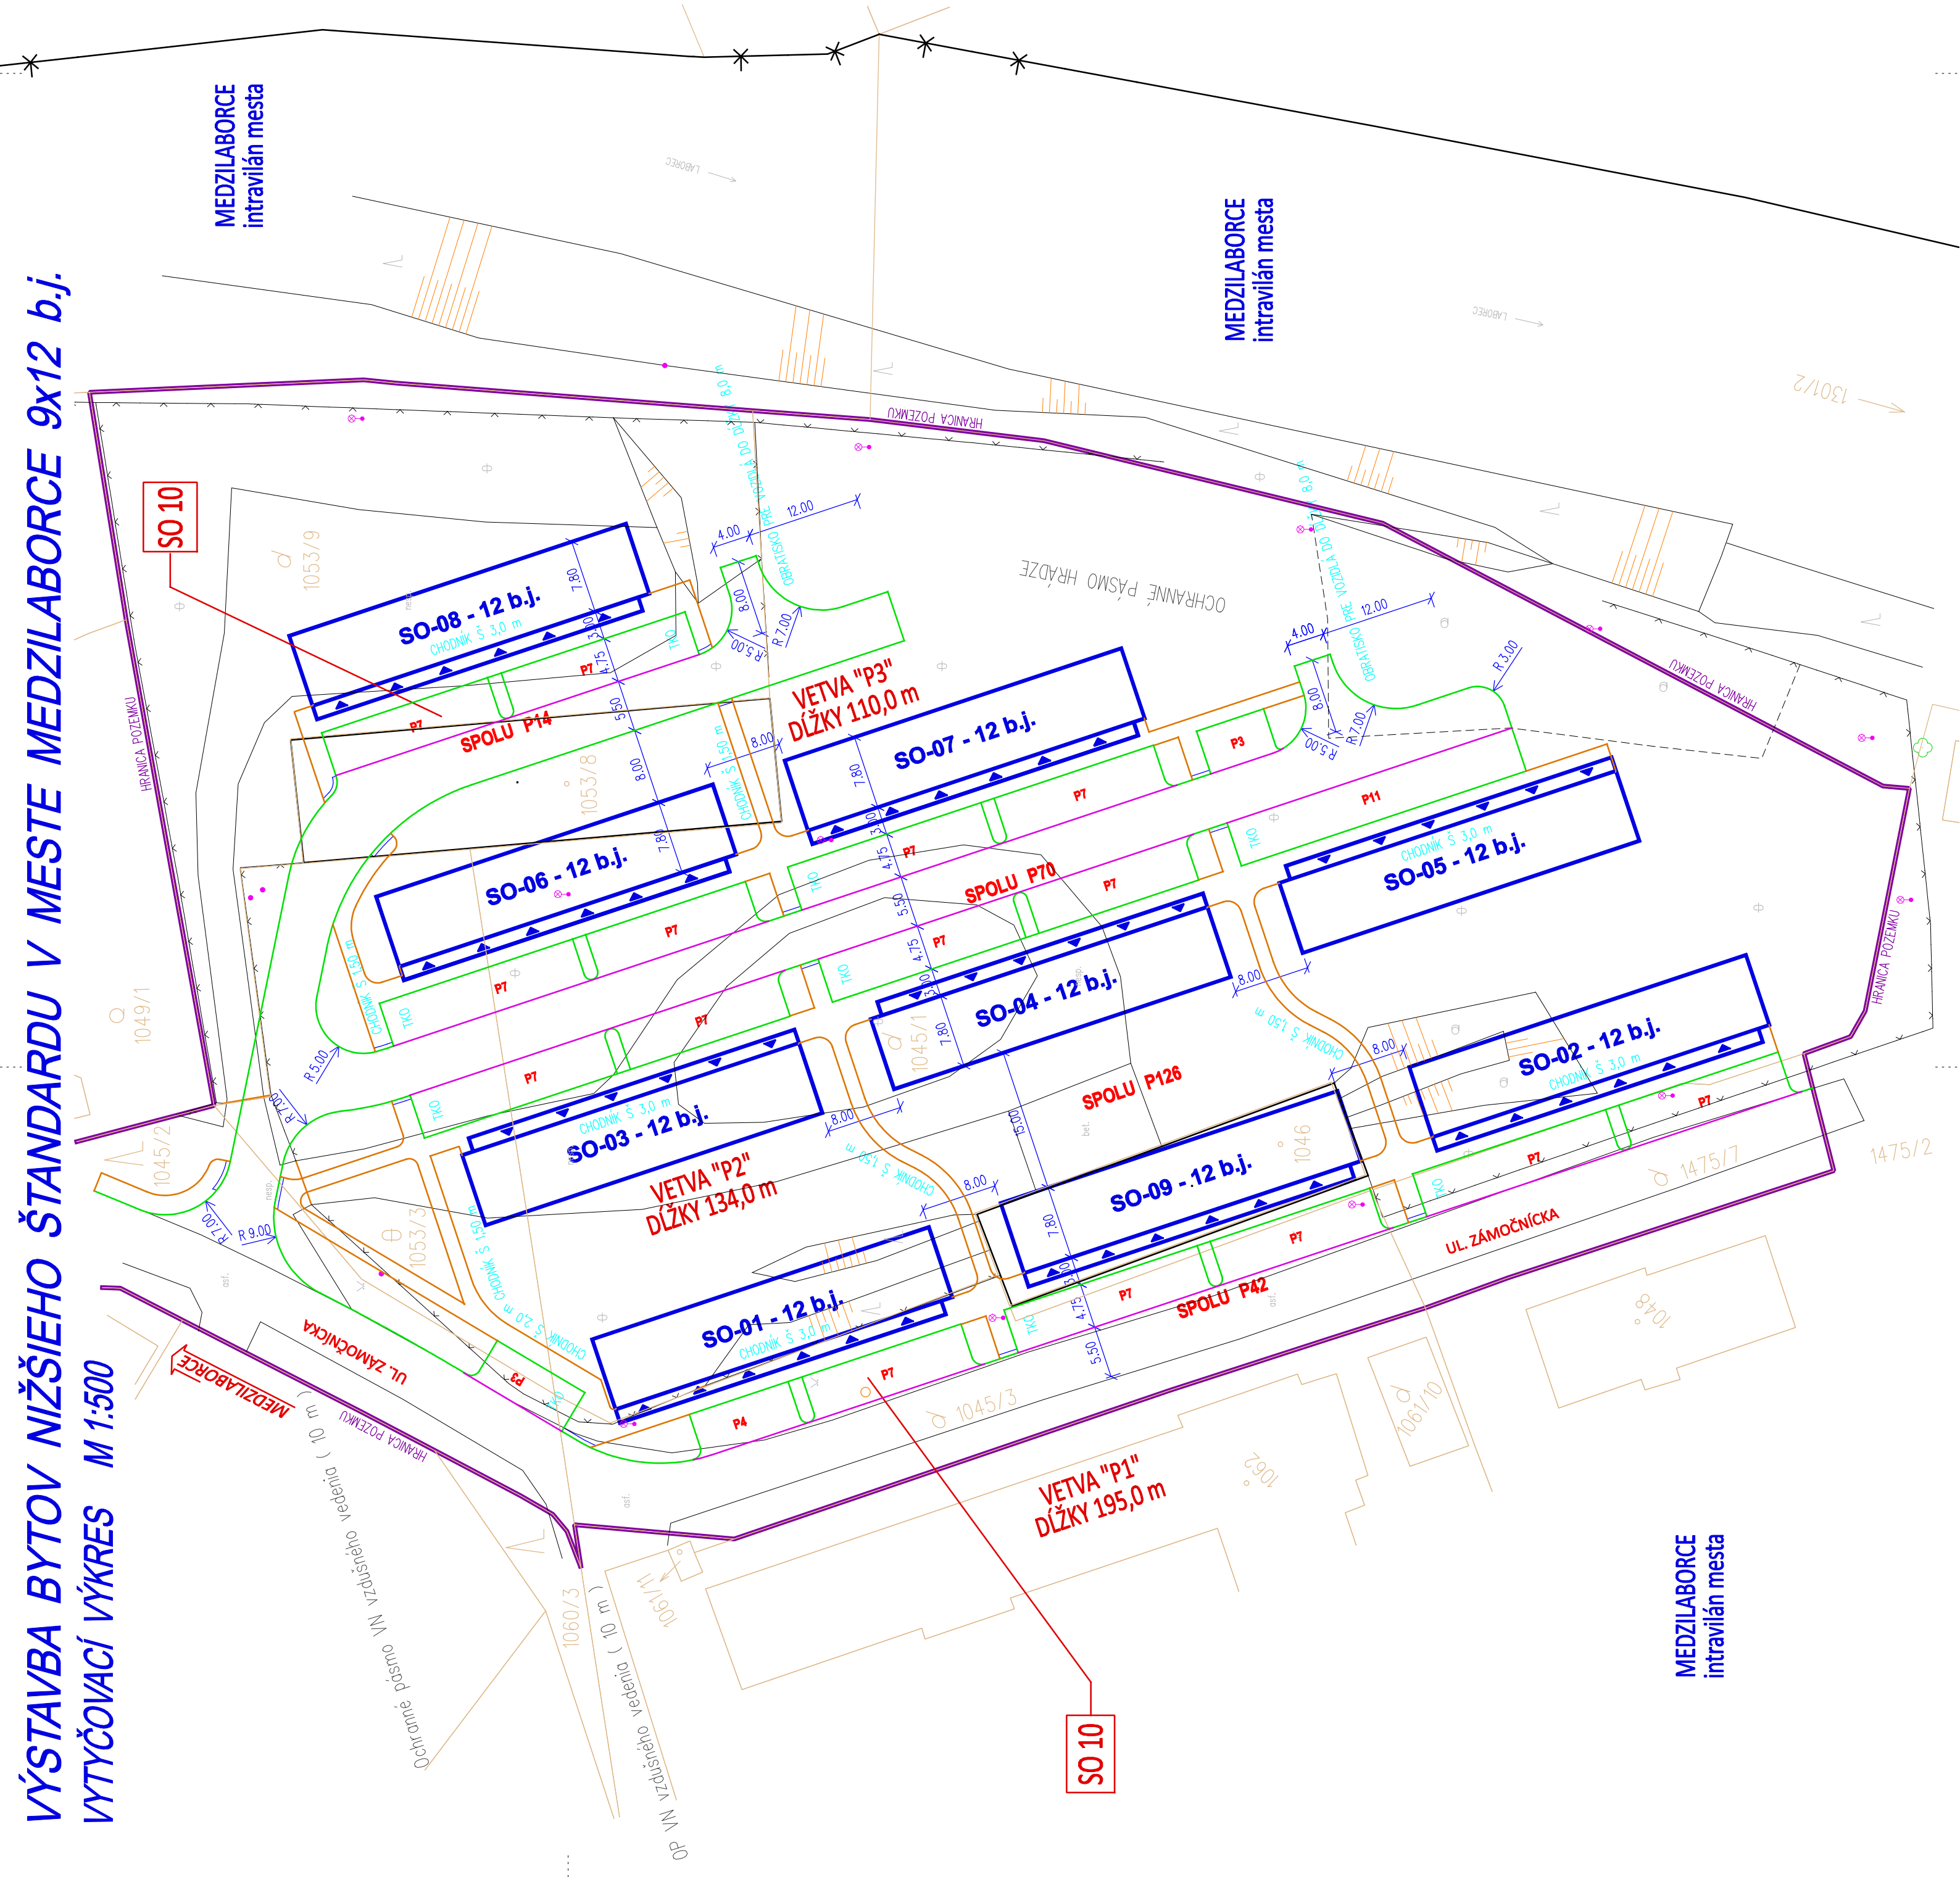

LEGENDA:

|             |                                               |
|-------------|-----------------------------------------------|
| <div></div> | BETÓNOVÉ OBRUBNÍKY ABO 2-15 (1000/100/250 mm) |
| <div></div> | BETÓNOVÉ OBRUBNÍKY ABO 1-10 (1000/100/200 mm) |
| <div></div> | BETÓNOVÉ OBRUBNÍKY ABO 4-8 (1000/80/200 mm)   |

UPOZORNENIE :  
PRED ZAHÁJENÍM VÝKOPÝCH PRÁČ JE DODÁVATEĽ POVINNÝ ZABEZPEČIť VYTÝČENIE JEDNOTLIVÝCH  
PODZEMNÝCH VEDENÍ - INŽINIERSKÝCH SIETI, ABY NEDOŠĽO K ICH PRÍPADNÉMU POŠKODENIU !!!  
V PRÍPADE NEJASNOSTÍ JE POTREBNÉ KONTAKTOVAť PROJEKTANTA.

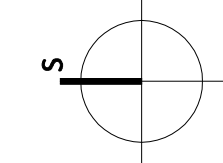

4road s.r.o.  
Ružová 59, 083 01 Sabinov  
IČO: 45 661 111 DIČ: 2023080587  
IČ DPH: SK2023080587

SÚRADNICOVÝ SYSTÉM : JTSK  
VÝŠKOVÝ SYSTÉM: B.p.v.

SO 10

|                                                                                     |                                      |                                   |                                                 |
|-------------------------------------------------------------------------------------|--------------------------------------|-----------------------------------|-------------------------------------------------|
| <b>4road s.r.o.</b><br>Ružová 59, 083 01 SABINOV<br>IČO: 45 661 111 DIČ: 2023080587 | VYPRACOVAL:<br>Ing. František ONDREJ | KRESLIL:<br>Ing. František ONDREJ | ZODPOVEDNÝ PROJEKTANT:<br>Ing. František ONDREJ |
| OKRES: MEDZILABORCE                                                                 | KEĽA: PREŠOVSKÝ                      | FORMÁT: 4x4                       |                                                 |
| OBJEDNÁVATEĽ: NUMERAL, spol. s r.o., Tatarská 19, 085 01 Bardejov                   | DATUM: 09/2017                       | STUPEŇ: DSP                       |                                                 |
| STAVBA: VÝSTAVBA BYTOV NIŽšieho štandardu v meste medzilaborce 9x12 b.j.            | Č. ZÁKAZKY: 4-1199/2017              | Č. PRÍLOHY: 6.1                   |                                                 |
| OBJEKT/ČASŤ: SO 10 KOMUNIKÁCIE S SPEVNENÉ PLOCHY                                    | MIERKA: 1:500                        |                                   |                                                 |
| OBSAH: VYTÝČOVACÍ VÝKRES                                                            |                                      |                                   |                                                 |